
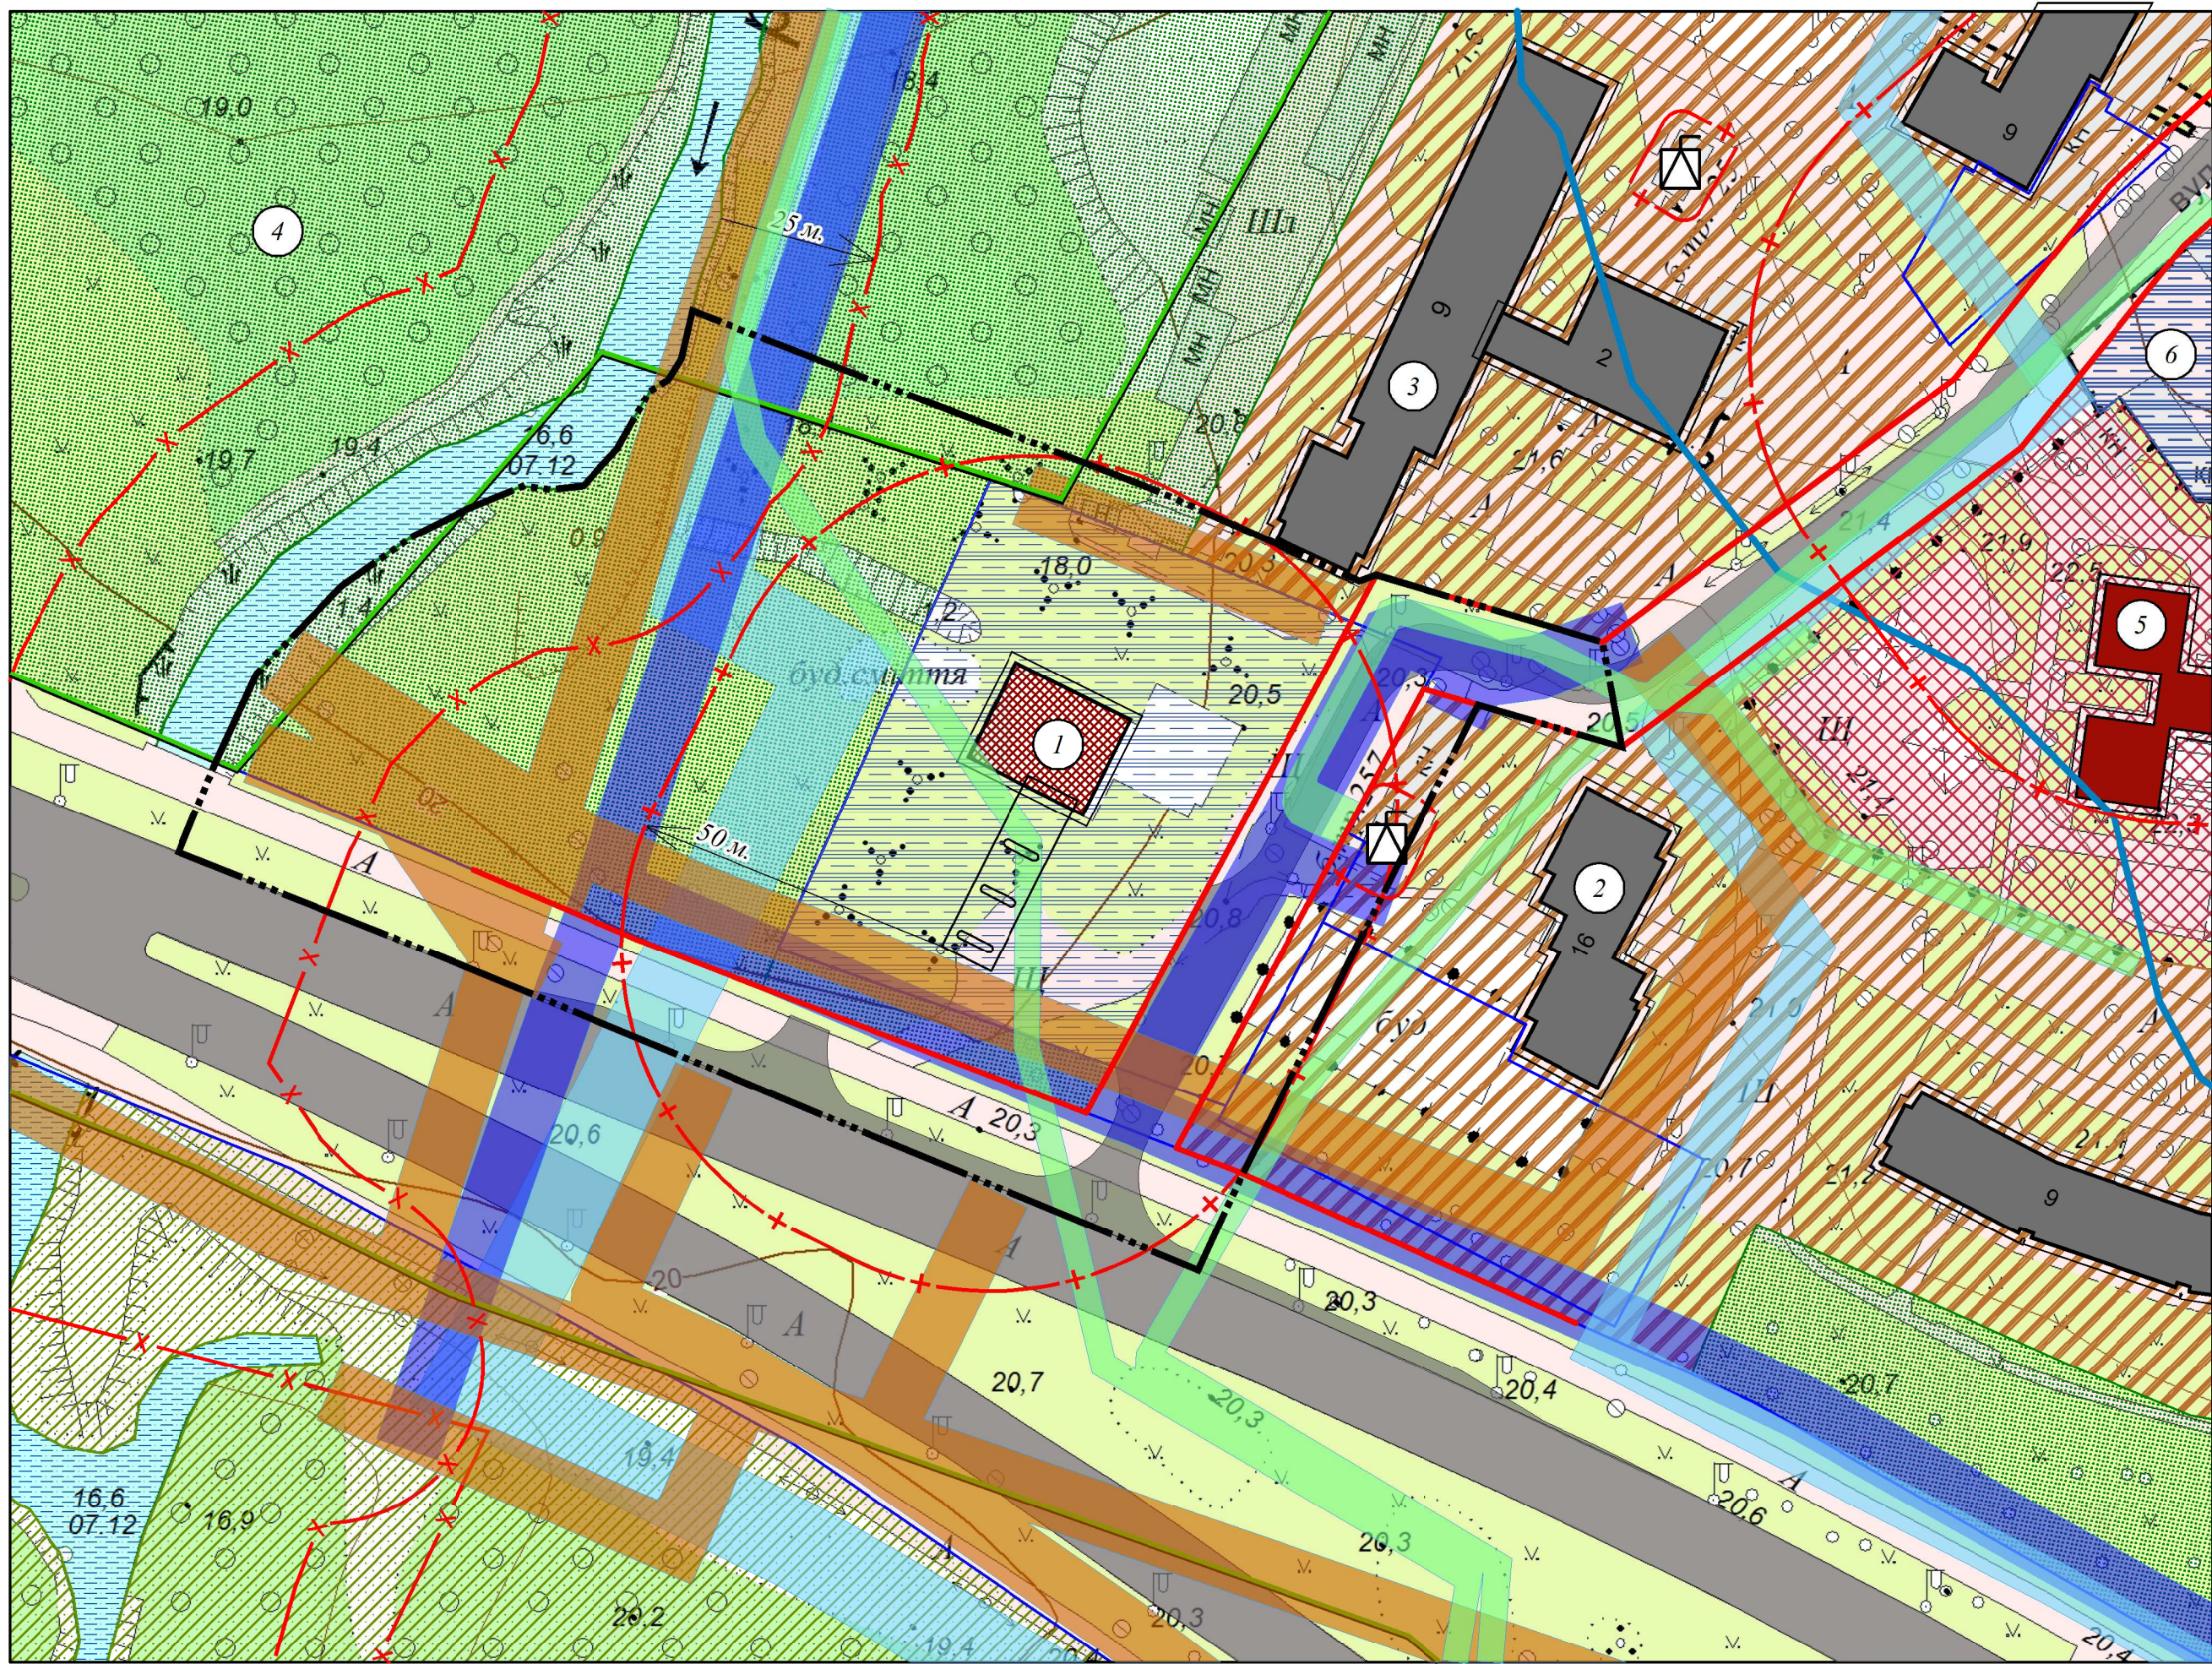
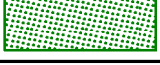
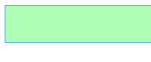
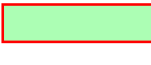


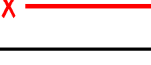

Умовні позначення

Існуючі	Проект	Найменування
	... —	Межа території, що проектується
		Громадська будівля
		Житловий будинок
		Об'єкти Державного земельного кадастру
		Територія громадської забудови
		Територія житлової багатоквартирної забудови
		Територія транспортної інфраструктури
		Територія зелених насаджень загального користування
		Територія зелених насаджень спецпризначення
		Водний об'єкт
		Вулиці та дороги
		Червоні лінії
		Номер будівель та споруд
		Охоронна зона ЛЕП
		Охоронна зона ТП
		Охоронна зона Газ в.т./с.т.
		Охоронна зона каналізації
		Охоронна зона водопроводу
		Санітарно-захисна зона
		Прибережна зона
		Межі території ПФЗ місцевого значення
		Зона підтоплення

№ п/п	Найменування	Примітки
1	АЗС	
2	16-етажний житловий будинок	
3	9-етажний житловий будинок (гуртожиток)	
4	Парк Перемоги	
5	Дитячий садок	
6	Гаражи	

						516/11-2019-ДПТ				
						Розроблення детального плану міста Запоріжжя в районі вул. Козачої, 3				
Змін.	Кільк.	Арк.	№ док.	Підп.	Дата					
						Замовник: Департамент архітектури та містобудування Запорізької міської ради		Стадія	Аркуш	Аркушів
								ДПТ	4	10
ГАП		Прудка				Схема планувальних обмежень		ФОП Прудка І.А.		
Перевірив										
Розробив		Прудка				М 1:1000				