


Проектний план.
Схема планувальних обмежень.
Схема організації руху транспорту і пішоходів.
Креслення поперечних профілів вулиць
М 1:1000

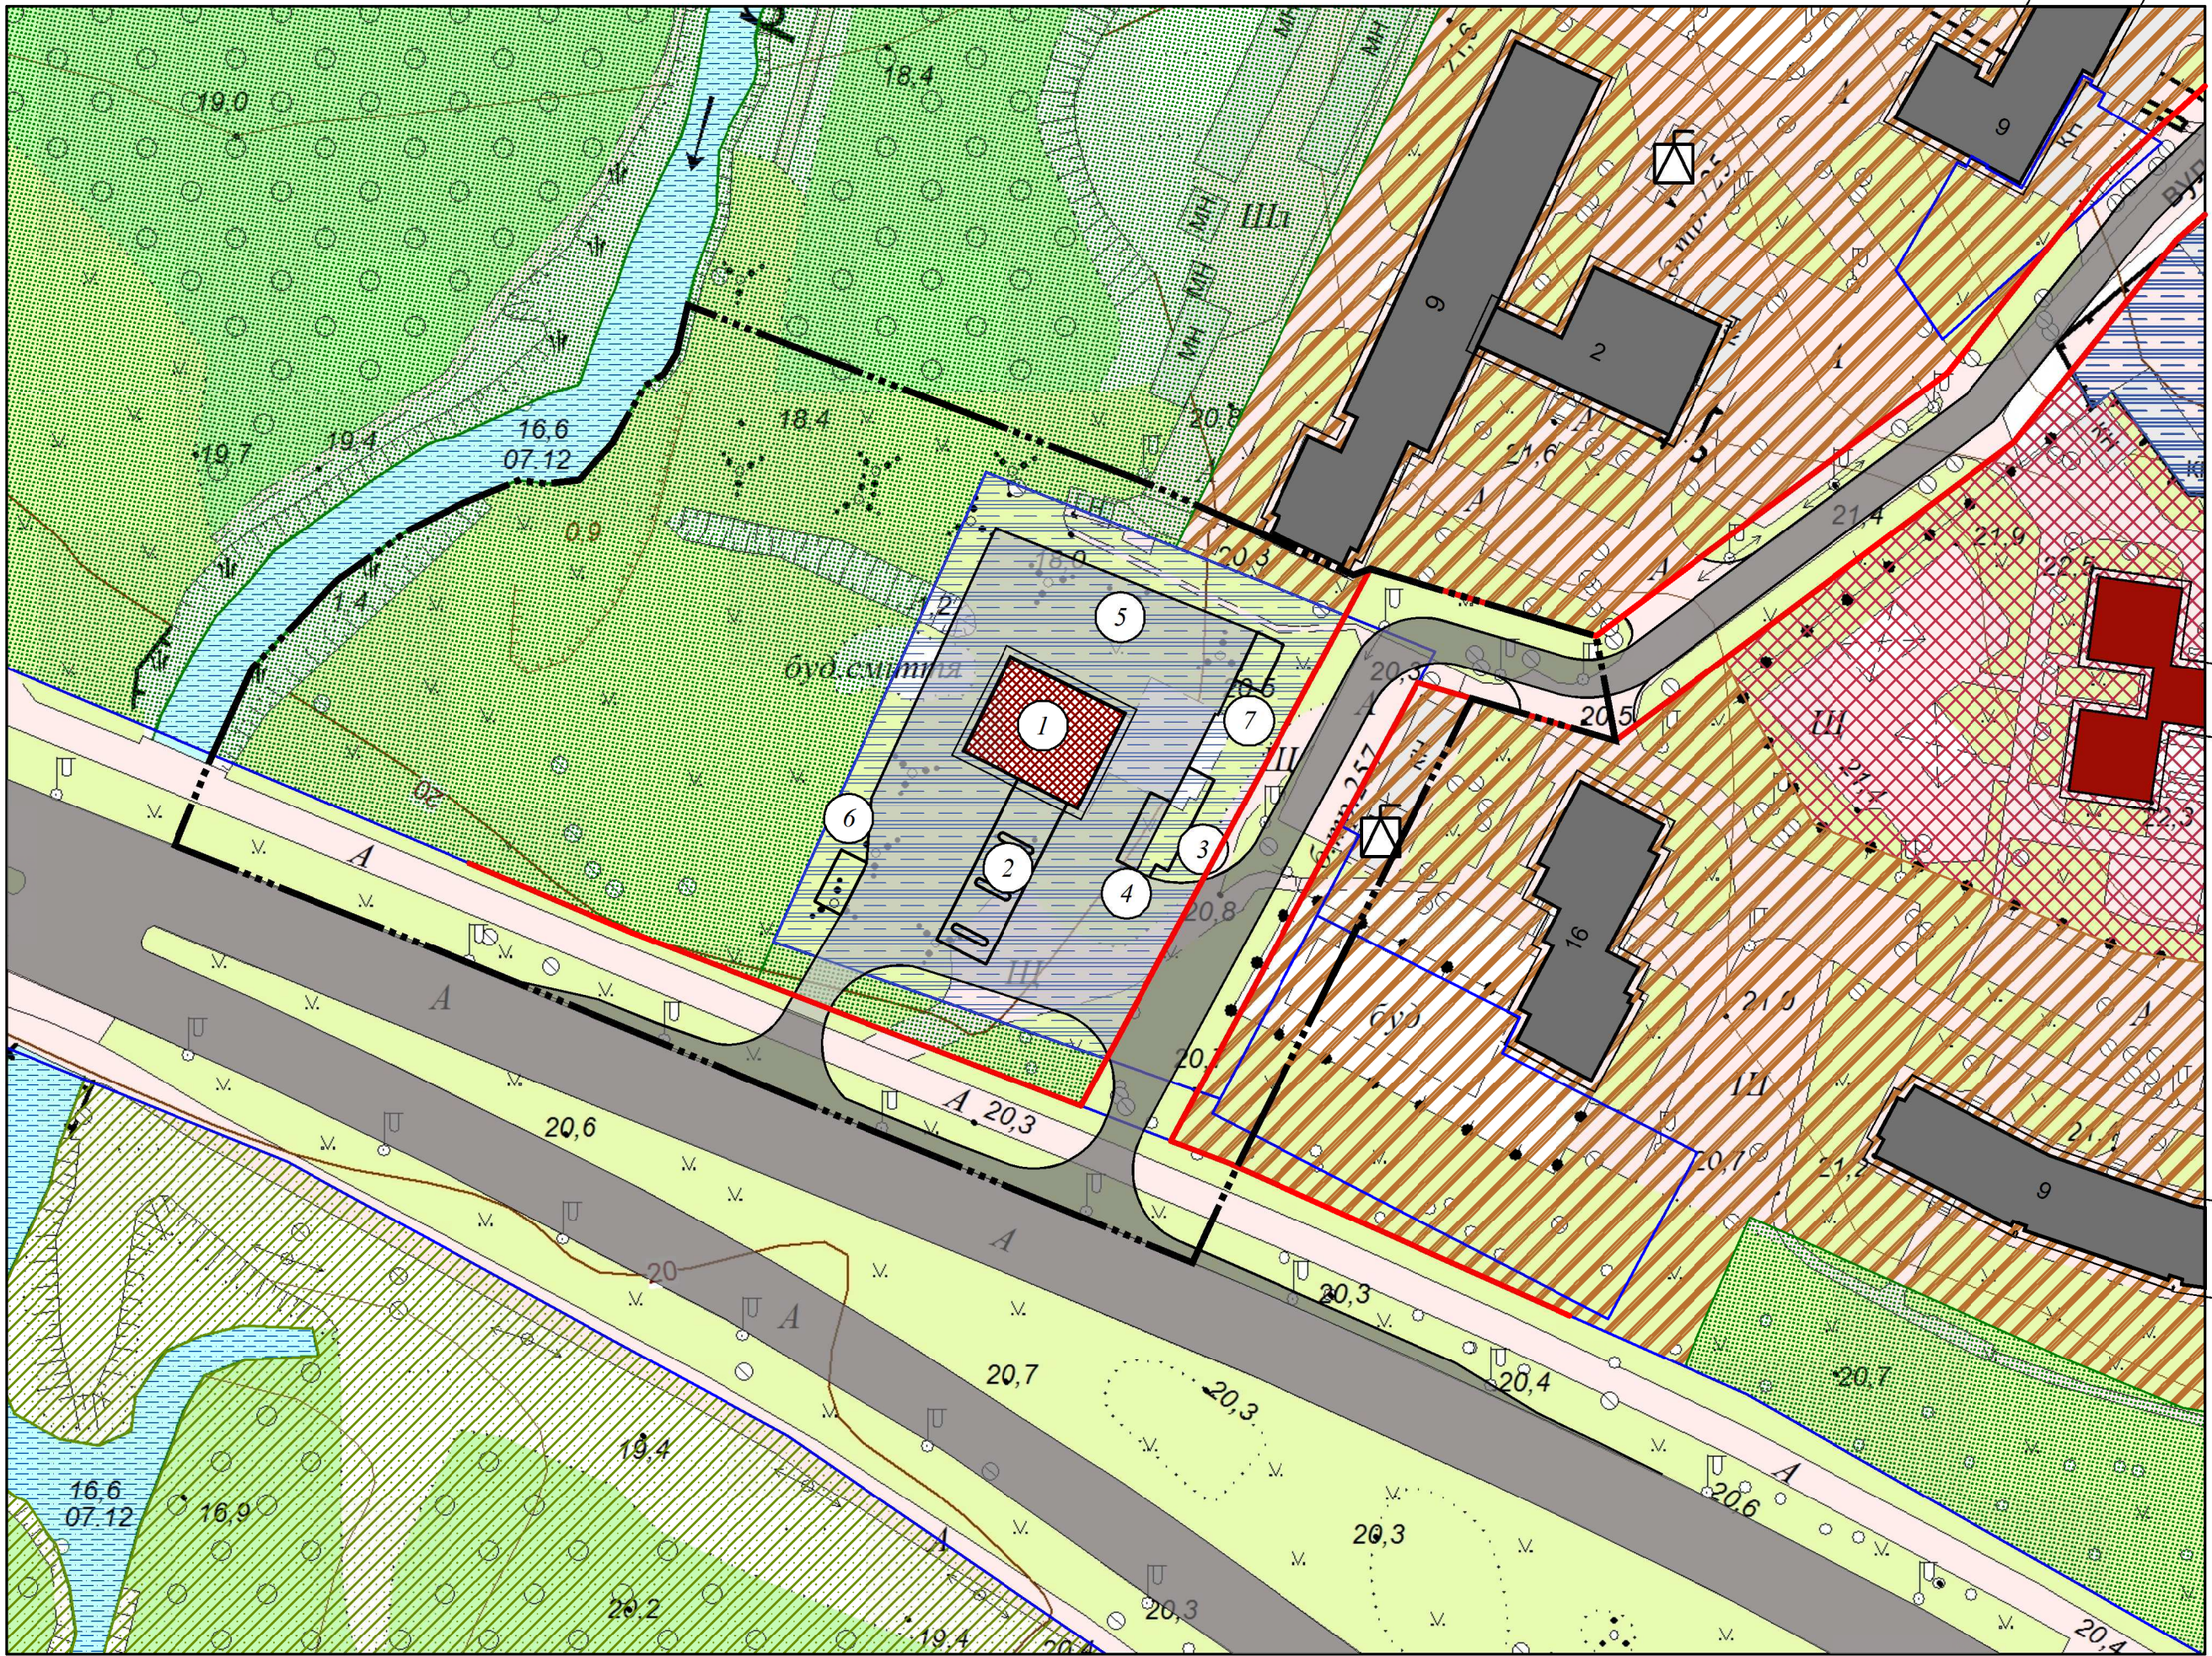

Існуючі	Проект	Найменування	УМОВНІ ПОЗНАЧЕННЯ
	---	Межа території, що проектується	
		Громадська будівля	
		Житловий будинок	
		Об'єкти Державного земельного кадастру	
		Територія громадської забудови	
		Територія житлової багатоквартирної забудови	
		Територія транспортної інфраструктури	
		Територія зелених насаджень загального користування	
		Територія зелених насаджень спецпризначення	
		Водний об'єкт	
		Вулиці та дороги	
		Проїзди та автостоянки	
		Червоні лінії	
		Номер будівель та споруд	

Експлікація будівель та споруд

№ п/п	Найменування	Примітки
1	АЗС	проект.
2	Навес с ТРК	проект.
3	Резервуарний парк емк. 40м	проект.
4	Площадка для АЦ	проект.
5	Стоянка автомобілей	проект.
6	Очисні споруду дощової каналізації	проект.
7	Майданчик для сміття	проект.

							516/11-2019-ДПТ
							Розроблення детального плану міста Запоріжжя в районі вул. Козачої, 3
Змін.	Кільк.	Арк.	№ док.	Підп.	Дата		
						Замовник: Департамент архітектури та містобудування Запорізької міської ради	Стадія ДПТ
ГАП	Прудка					Проектний план	Аркуш 5
Перевірів						М 1:1000	Аркушів 10
Розробив	Прудка						ФОП Прудка І.А.