


План існуючого використання території
Схема планувальних обмежень
1:2000

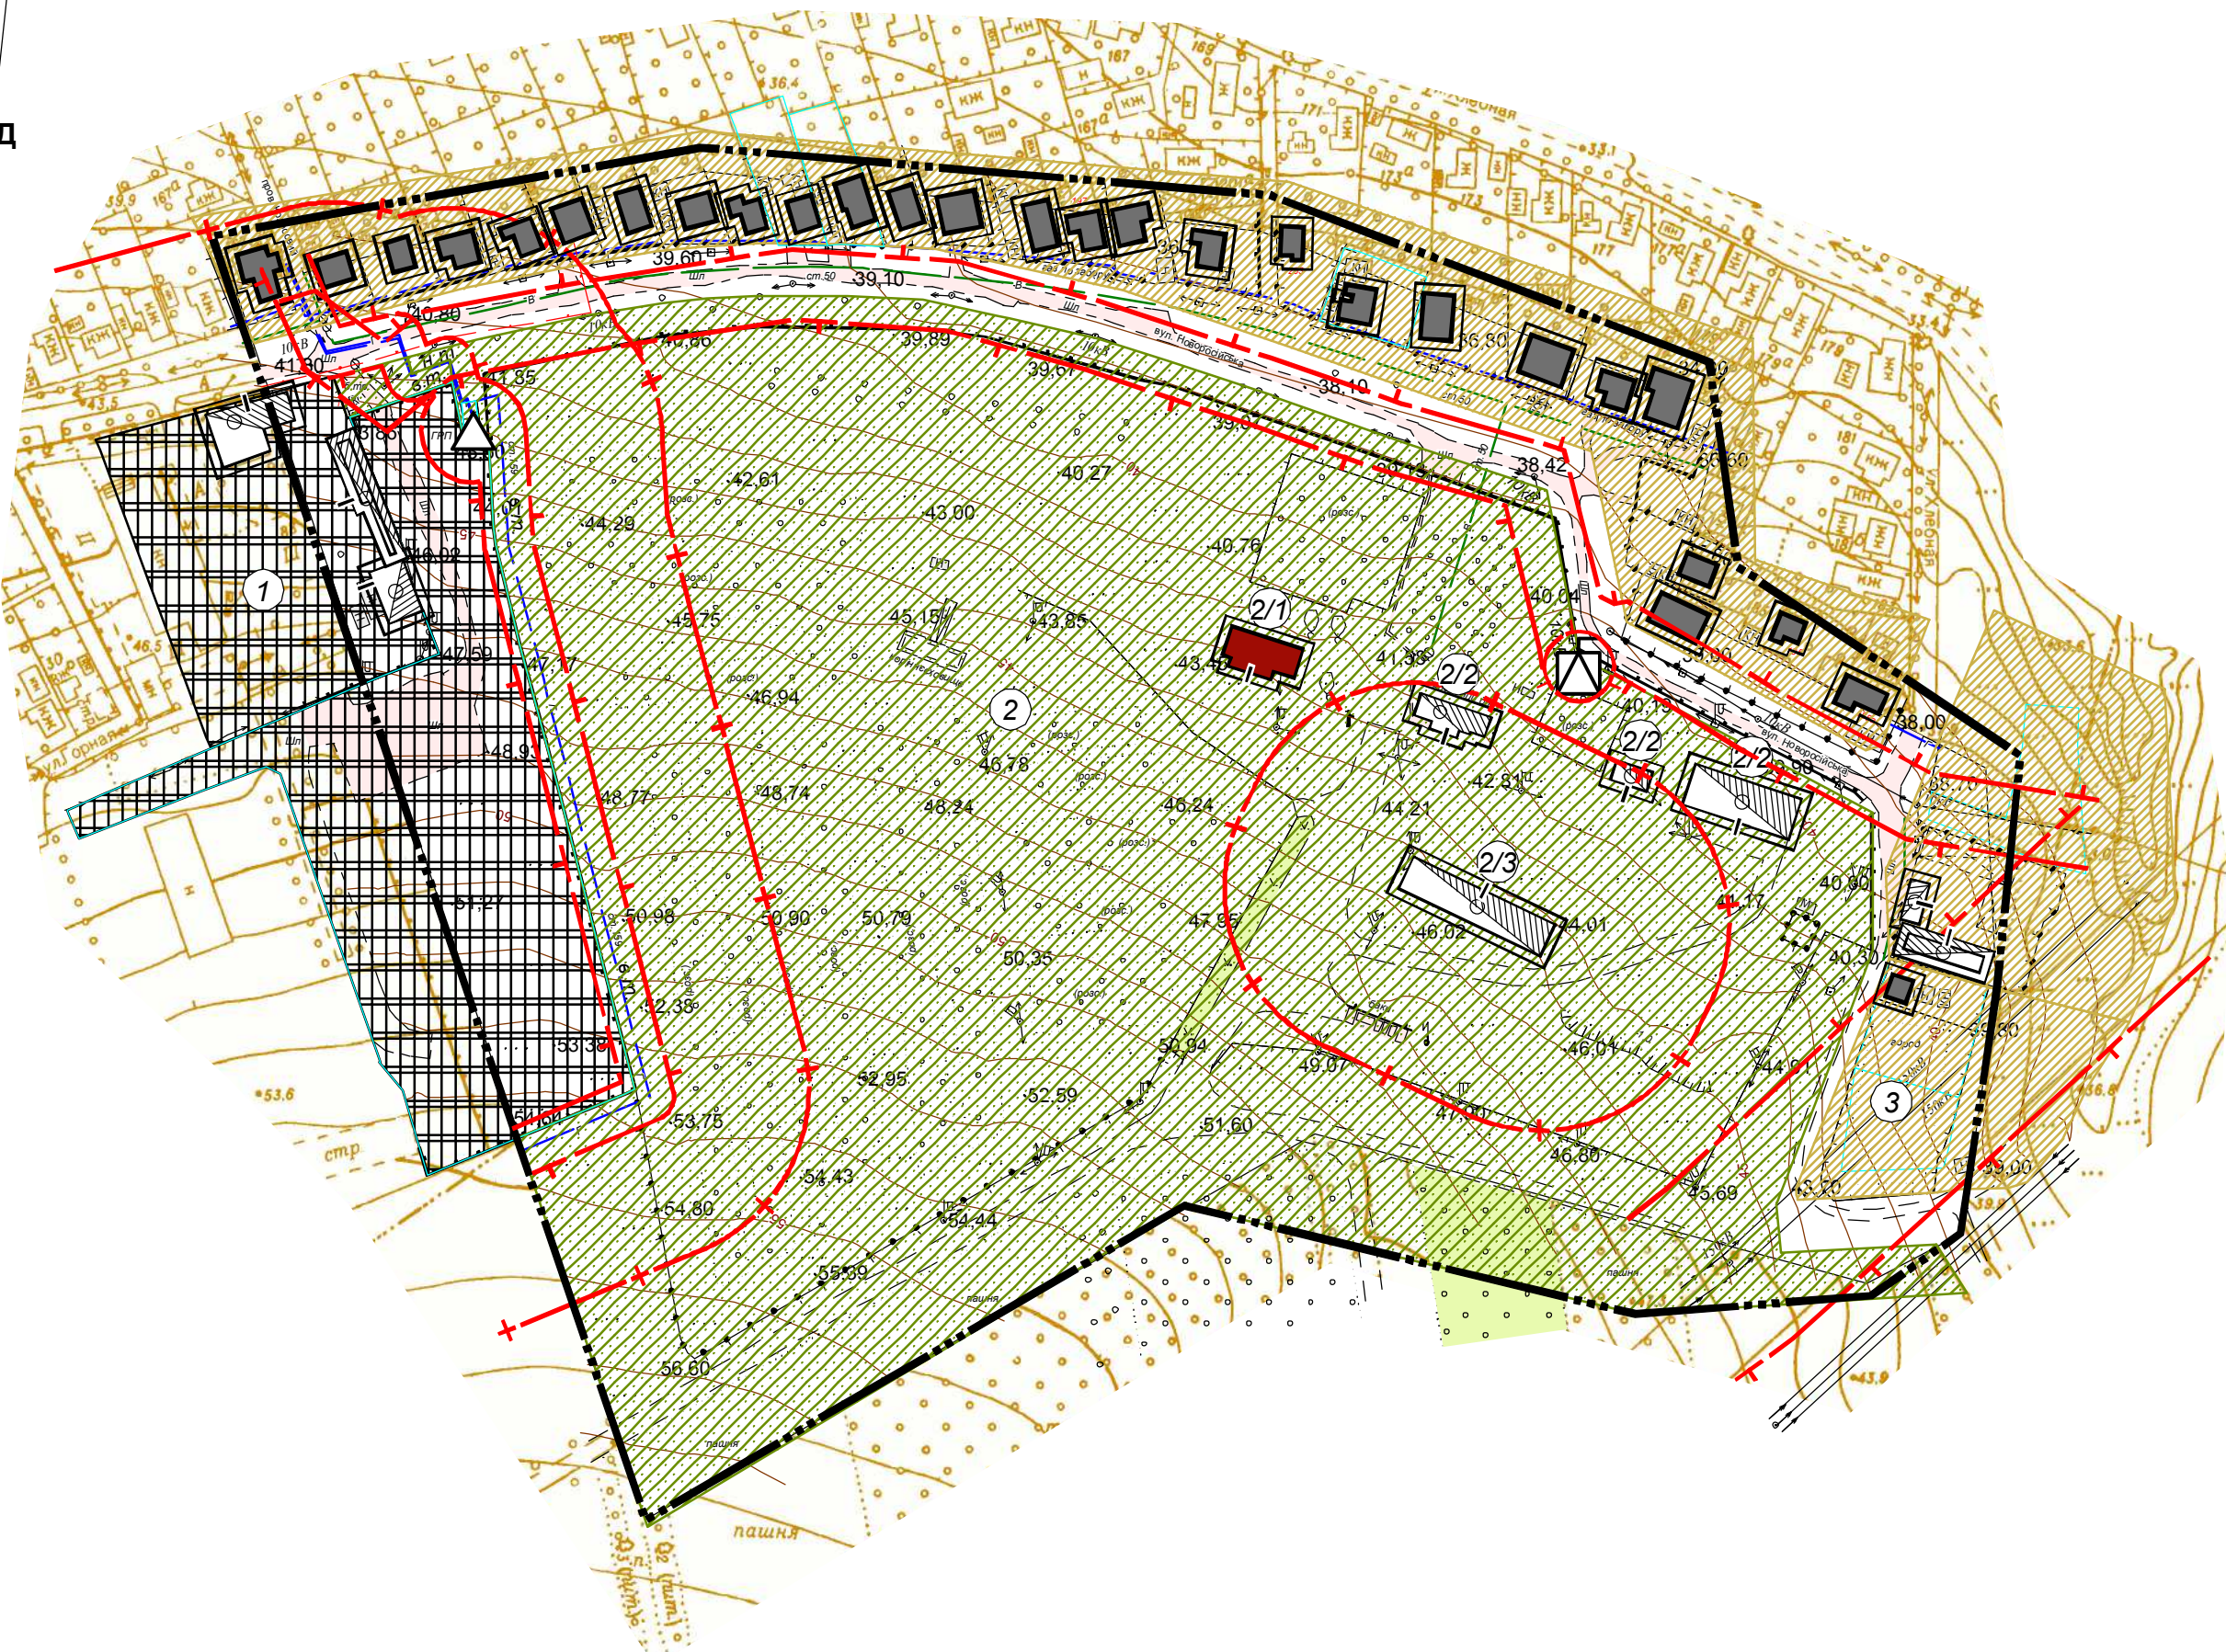

Умовні позначення

Існуючі	Проект	Найменування
	---	Межа території, що проектується
		Межі землевідведення
		Територія житлової садибної забудови
		Територія виробнича
		Територія зелених насаджень спецпризначення
		Житловий будинок
		Виробнича будівля та споруда
		Громадська будівля
		Комплектна трансформаторна підстанція (КТП)
		Газорозподільний пункт (ГРП, ШРП)
		Санітарно-захисна зона
		Охоронна зона

Експлікація будівель та споруд

№ п/п	Найменування	Примітка
1	Виробнича база	СЗЗ 50 м.
2	Територія зеленхозу	
2/1	Адміністративна будівля	
2/2	Майстерні	
2/3	Склад готової продукції	СЗЗ 50 м.
3	Садове товариство	

							03/2018
							Детальний план території м. Запоріжжя, в районі вул. Новоросійської та пров. Колоскового
Змін.	Кільк.	Арк.	№ док.	Підп.	Дата		Замовник: Депатртамент архітектури та містобудування Запорізької міської ради
						Стадія	Аркуш
ГАП	Прудка					ДПТ	2
Перевірів							Аркушів
Розробив	Прудка						6
							ФОП Прудка І.А.
							План існуючого використання території Схема планувальних обмежень 1:2000