


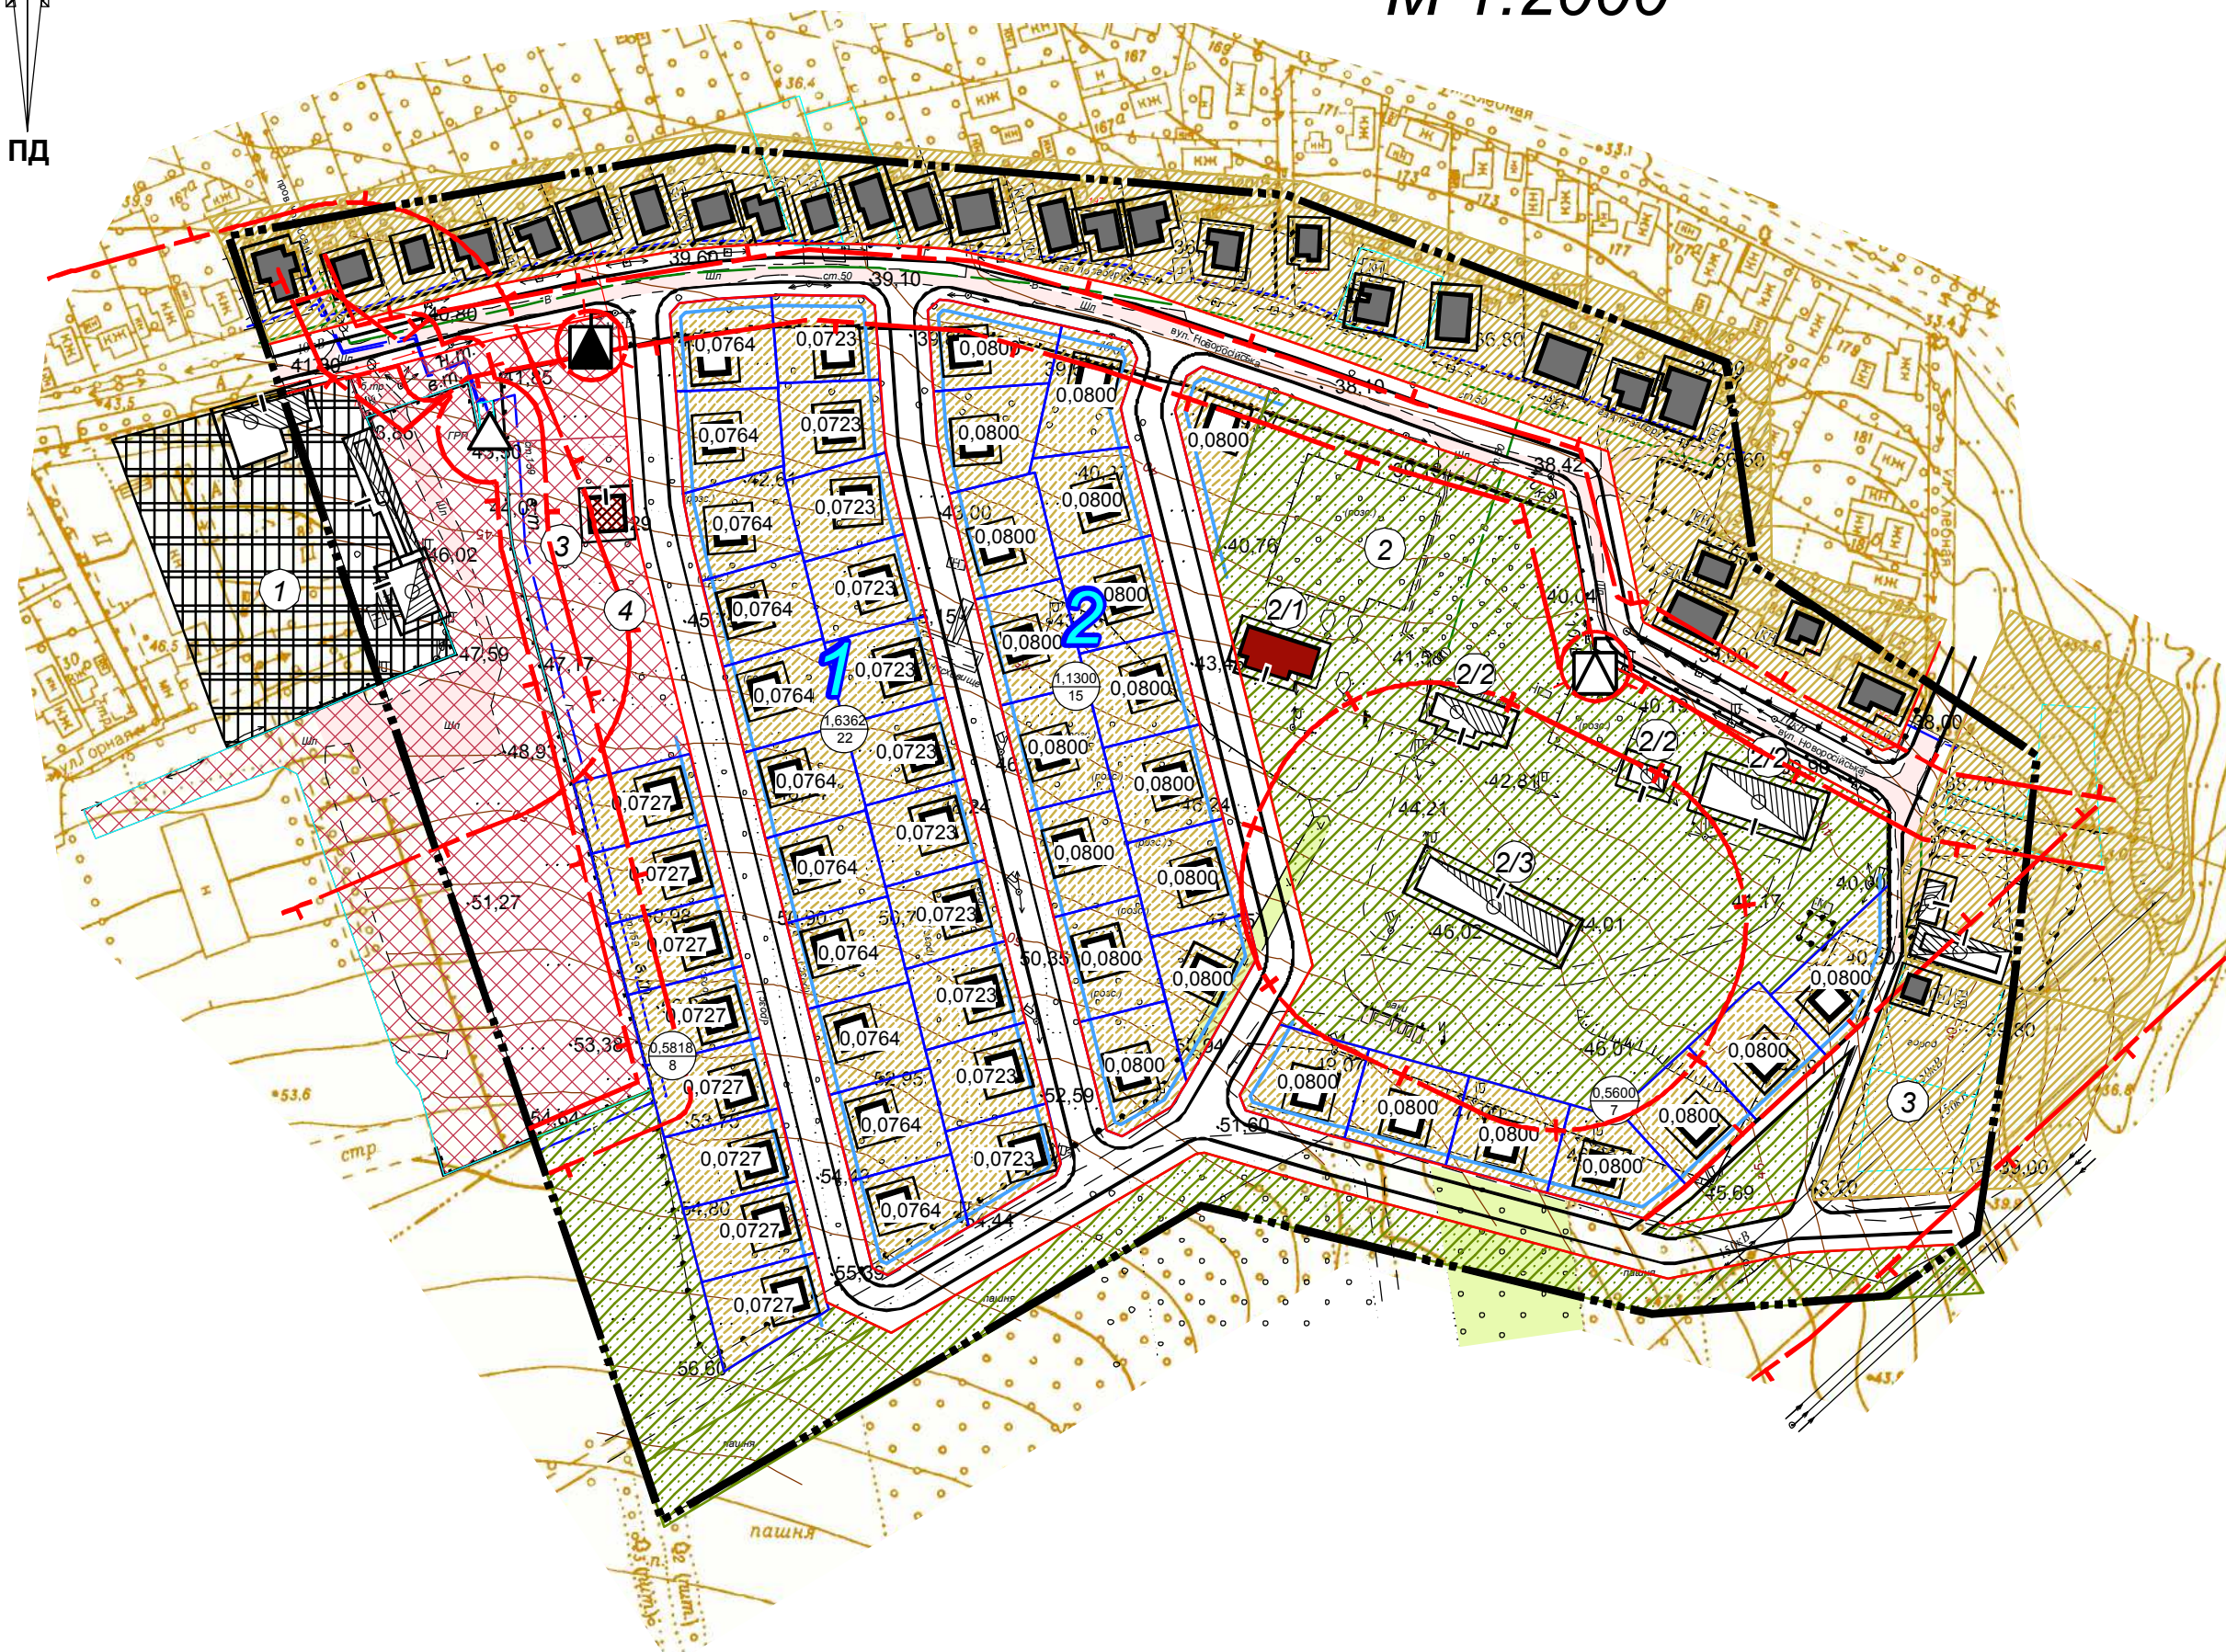

Існуючі	Проект	Найменування
		Межа території, що проектується
		Межі землевідведення
		Номер проектного кварталу
		Площа кварталу садибної забудови (га). Кількість ділянок.
		Територія житлової садибної забудови
		Територія громадської забудови
		Територія виробнича
		Територія зелених насаджень спецпризначення
		Житловий будинок
		Виробнича будівля та споруда
		Громадська будівля
		Червоні лінії
		Проїзд
		Лінія регулювання забудови
		Комплектна трансформаторна підстанція (КТП)
		Газорозподільний пункт (ГРП, ШРП)
		Санітарно-захисна зона
		Охоронна зона

№ п/п	Найменування	Примітка
1	Виробничі бази	СЗЗ 50 м.
2	Територія зеленхозу	
2/1	Адміністративна будівля	
2/2	Майстерні	
2/3	Склад готової продукції	СЗЗ 50 м.
3	Магазин	
4	Автостоянка	
5	Садове товариство	

						03/2018					
						Детальний план території м. Запоріжжя, в районі вул. Новоросійської та пров. Колоскового					
Змін.	Кільк.	Арк.	№ док.	Підп.	Дата						
						Замовник: Депатртамент архітектури та містобудування Запорізької міської ради			Стадія	Аркуш	Аркушів
ГАП		Прудка							ДПТ	3	6
Перевірів						Проектний план, план червоних ліній, схема планувальних обмежень М 1:2000			ФОП Прудка І.А.		
Розробив		Прудка									