


Схема розташування земельної ділянки у планувальній  
структурі міста  
М 1:10000

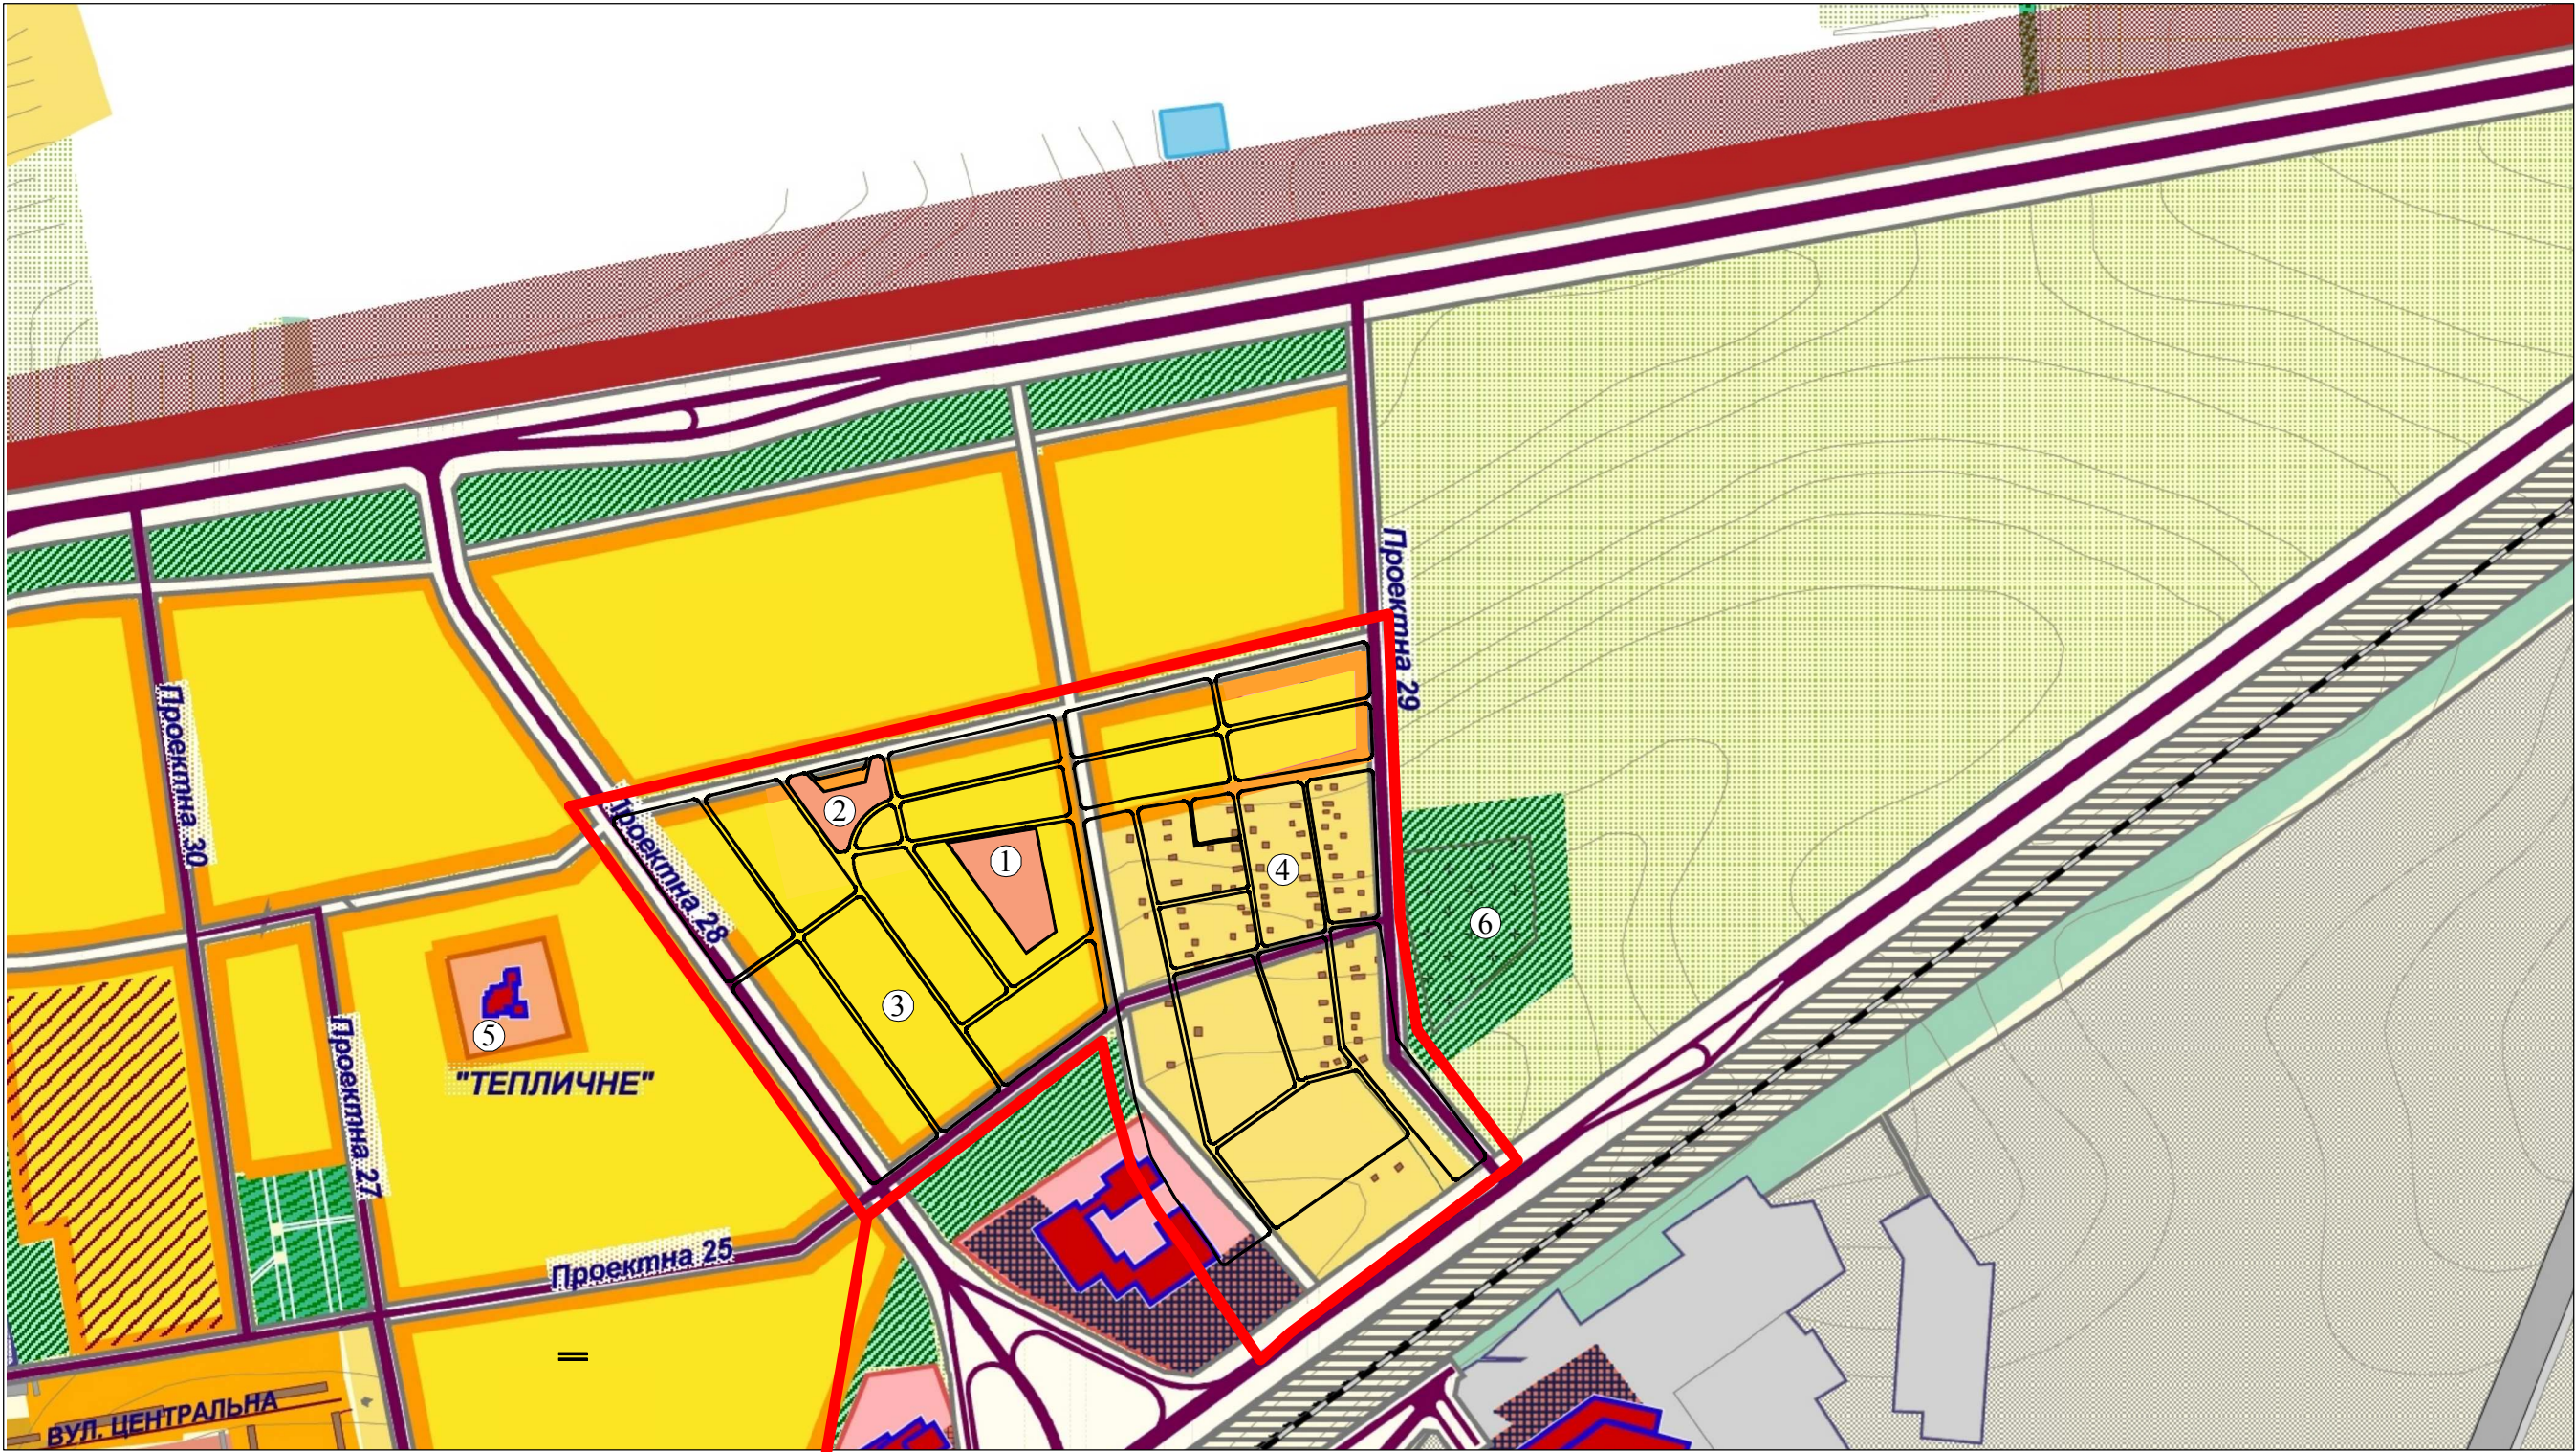

Територія що проектується

1. Дитячий садок
2. Громадський центр
3. Садибна забудова
4. Існуюча садибна забудова
5. Школа
6. Кладовище

|           |        |        |        |       |      |   |  |            |       |         |
|-----------|--------|--------|--------|-------|------|---|--|------------|-------|---------|
|           |        |        |        |       |      |   |  |            |       |         |
|           |        |        |        |       |      |   |  |            |       |         |
|           |        |        |        |       |      | Детальний план території м. Запоріжжя, в районі Доненцького Шоссе та вздовж вул. Етюдної для забезпечення учасників антитерористичної операції та сімей загиблих учасників антитерористичної операції земельними участками |  |            |       |         |
| Змін.     | Кільк. | Арк.   | № док. | Підп. | Дата | Замовник:<br>Депатртамент архітектури та містобудування та Запорізької міської ради   |  | Стадія     | Аркуш | Аркушів |
|           |        |        |        |       |      |   |  | ДПТ        | 1     | 6       |
| ГАП       |        | Прудка |        |       |      |   |  |            |       |         |
| Перевірів |        |        |        |       |      | Схема розташування земельної ділянки у планувальній структурі міста<br>М 1:10000   |  | ПП "Стиль" |       |         |
| Розробив  |        | Прудка |        |       |      |   |  |            |       |         |
|           |        |        |        |       |      |   |  |            |       |         |