
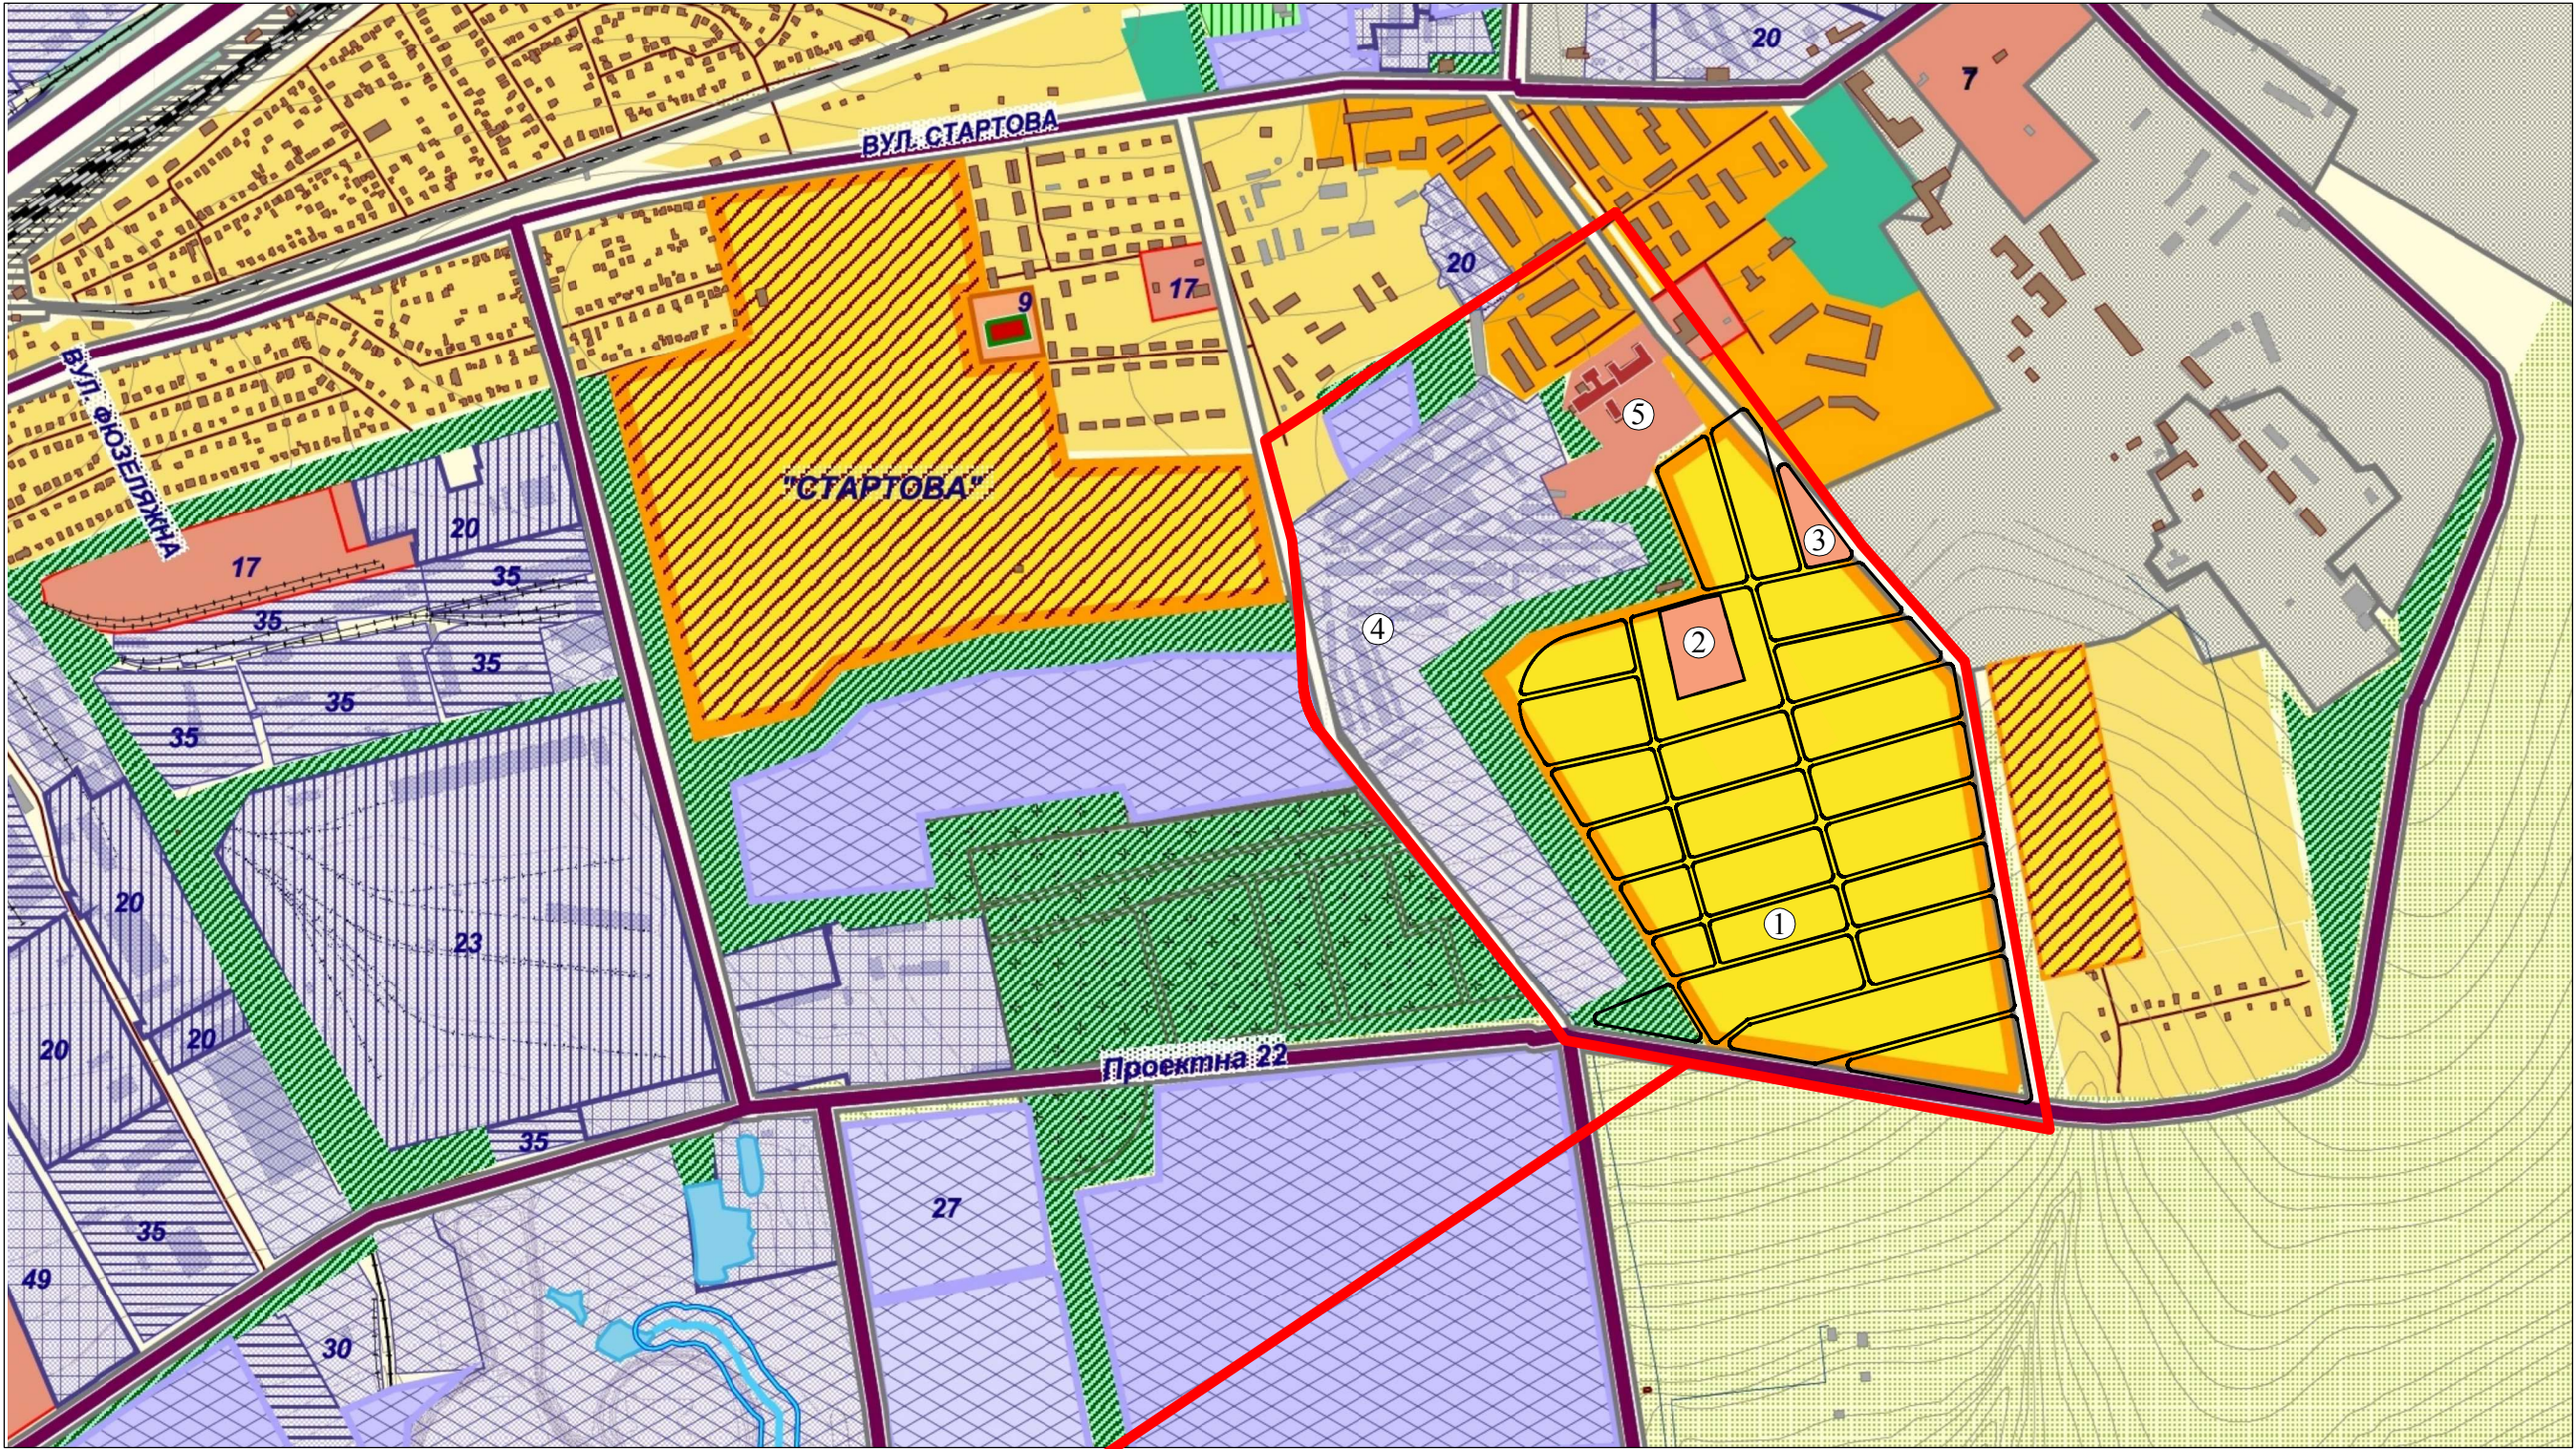


Схема розташування земельної ділянки у планувальній
структурі міста
М 1:10000

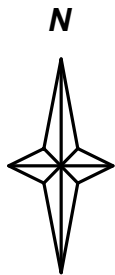

Територія що проектується

- 1. Житлова забудова
- 2. Дитячий садок
- 3. Громадський центр
- 4. Гаражі (комунальні об'єкти)
- 5. Навчальний заклад

						Детальний план території м. Запоріжжя, в районі вул. Військбуд для забезпечення учасників антитерористичної операції та сімей загиблих учасників антитерористичної операції земельними участками				
Змін.	Кільк.	Арк.	№ док.	Підп.	Дата					
						Замовник: Департамент архітектури та містобудування та Запорізької міської ради		Стадія	Аркуш	Аркушів
								ДПТ	1	6
ГАП		Прудка				Схема розташування земельної ділянки у планувальній структурі міста М 1:10000		ПП "Стиль"		
Перевірив										
Розробив		Прудка								