


# План існуючого використання території Схема планувальних обмежень 1:2000

### Експлікація будівель та споруд

№ п/п	Найменування	Примітка
1	Автобаза	
2	Майстерні	
3	Шлямова Насасна № 3	

### Умовні позначення

Існуючі	Проект	Найменування
	—	Межа території, що проектується
	—	Межі землевідедення
		Територія сільськогосподарського призначення
		Територія житлової садибної забудови
		Територія житлової блокованої забудови
		Територія комунальних об'єктів
		Житловий будинок
		Виробнича будівля та споруда
		Комплектна трансформаторна підстанція (КТП)
		Газорозподільний пункт (ГРП, ШРП)
		Санітарно-захисна зона
		Охоронна зона

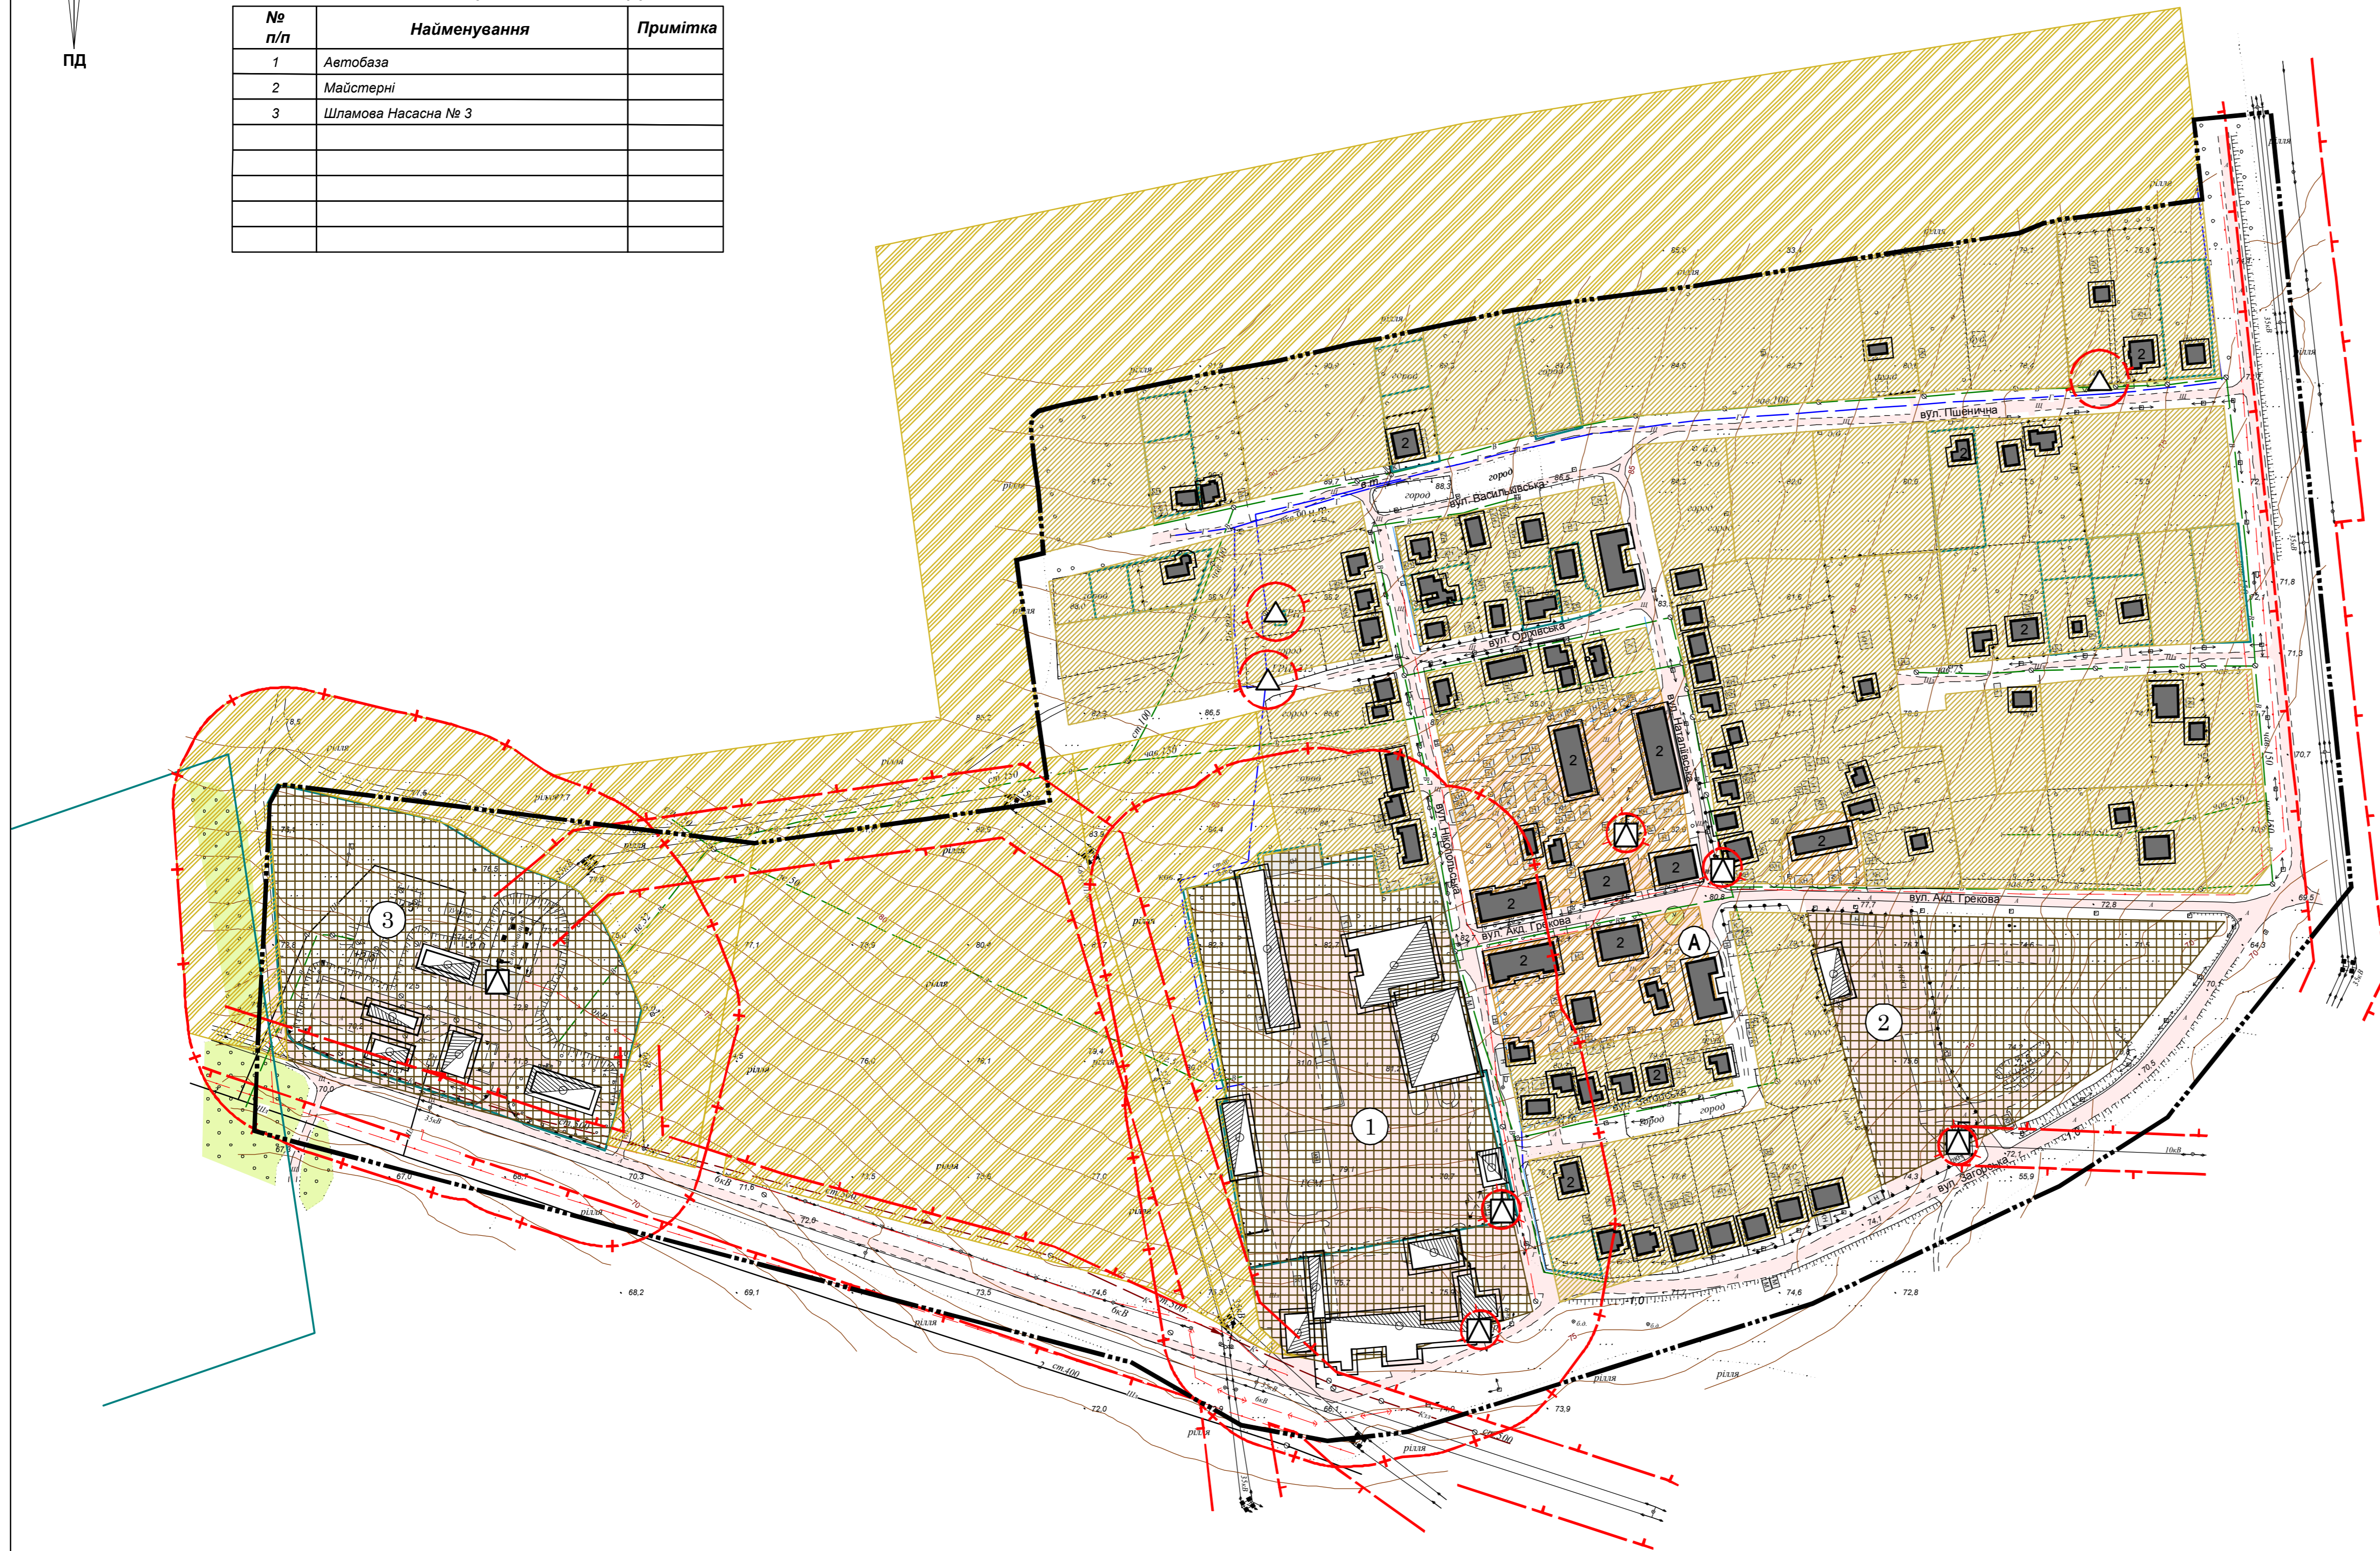

07/2018					
Детальний план території м. Запоріжжя, в районі вулиці Загорської та вулиці Василенківської					
Змін.	Кільк.	Арк.	№ док.	Піп.	Дата
Замовник: Департамент архітектури та містобудування Запорізької міської ради				Стадія	Аркуш
План існуючого використання території Схема планувальних обмежень 1:2000				ДПТ	2
Перевіряв: Продак				Аркуші	6
Розробив: Продак				ФОП Продак І.А.	