
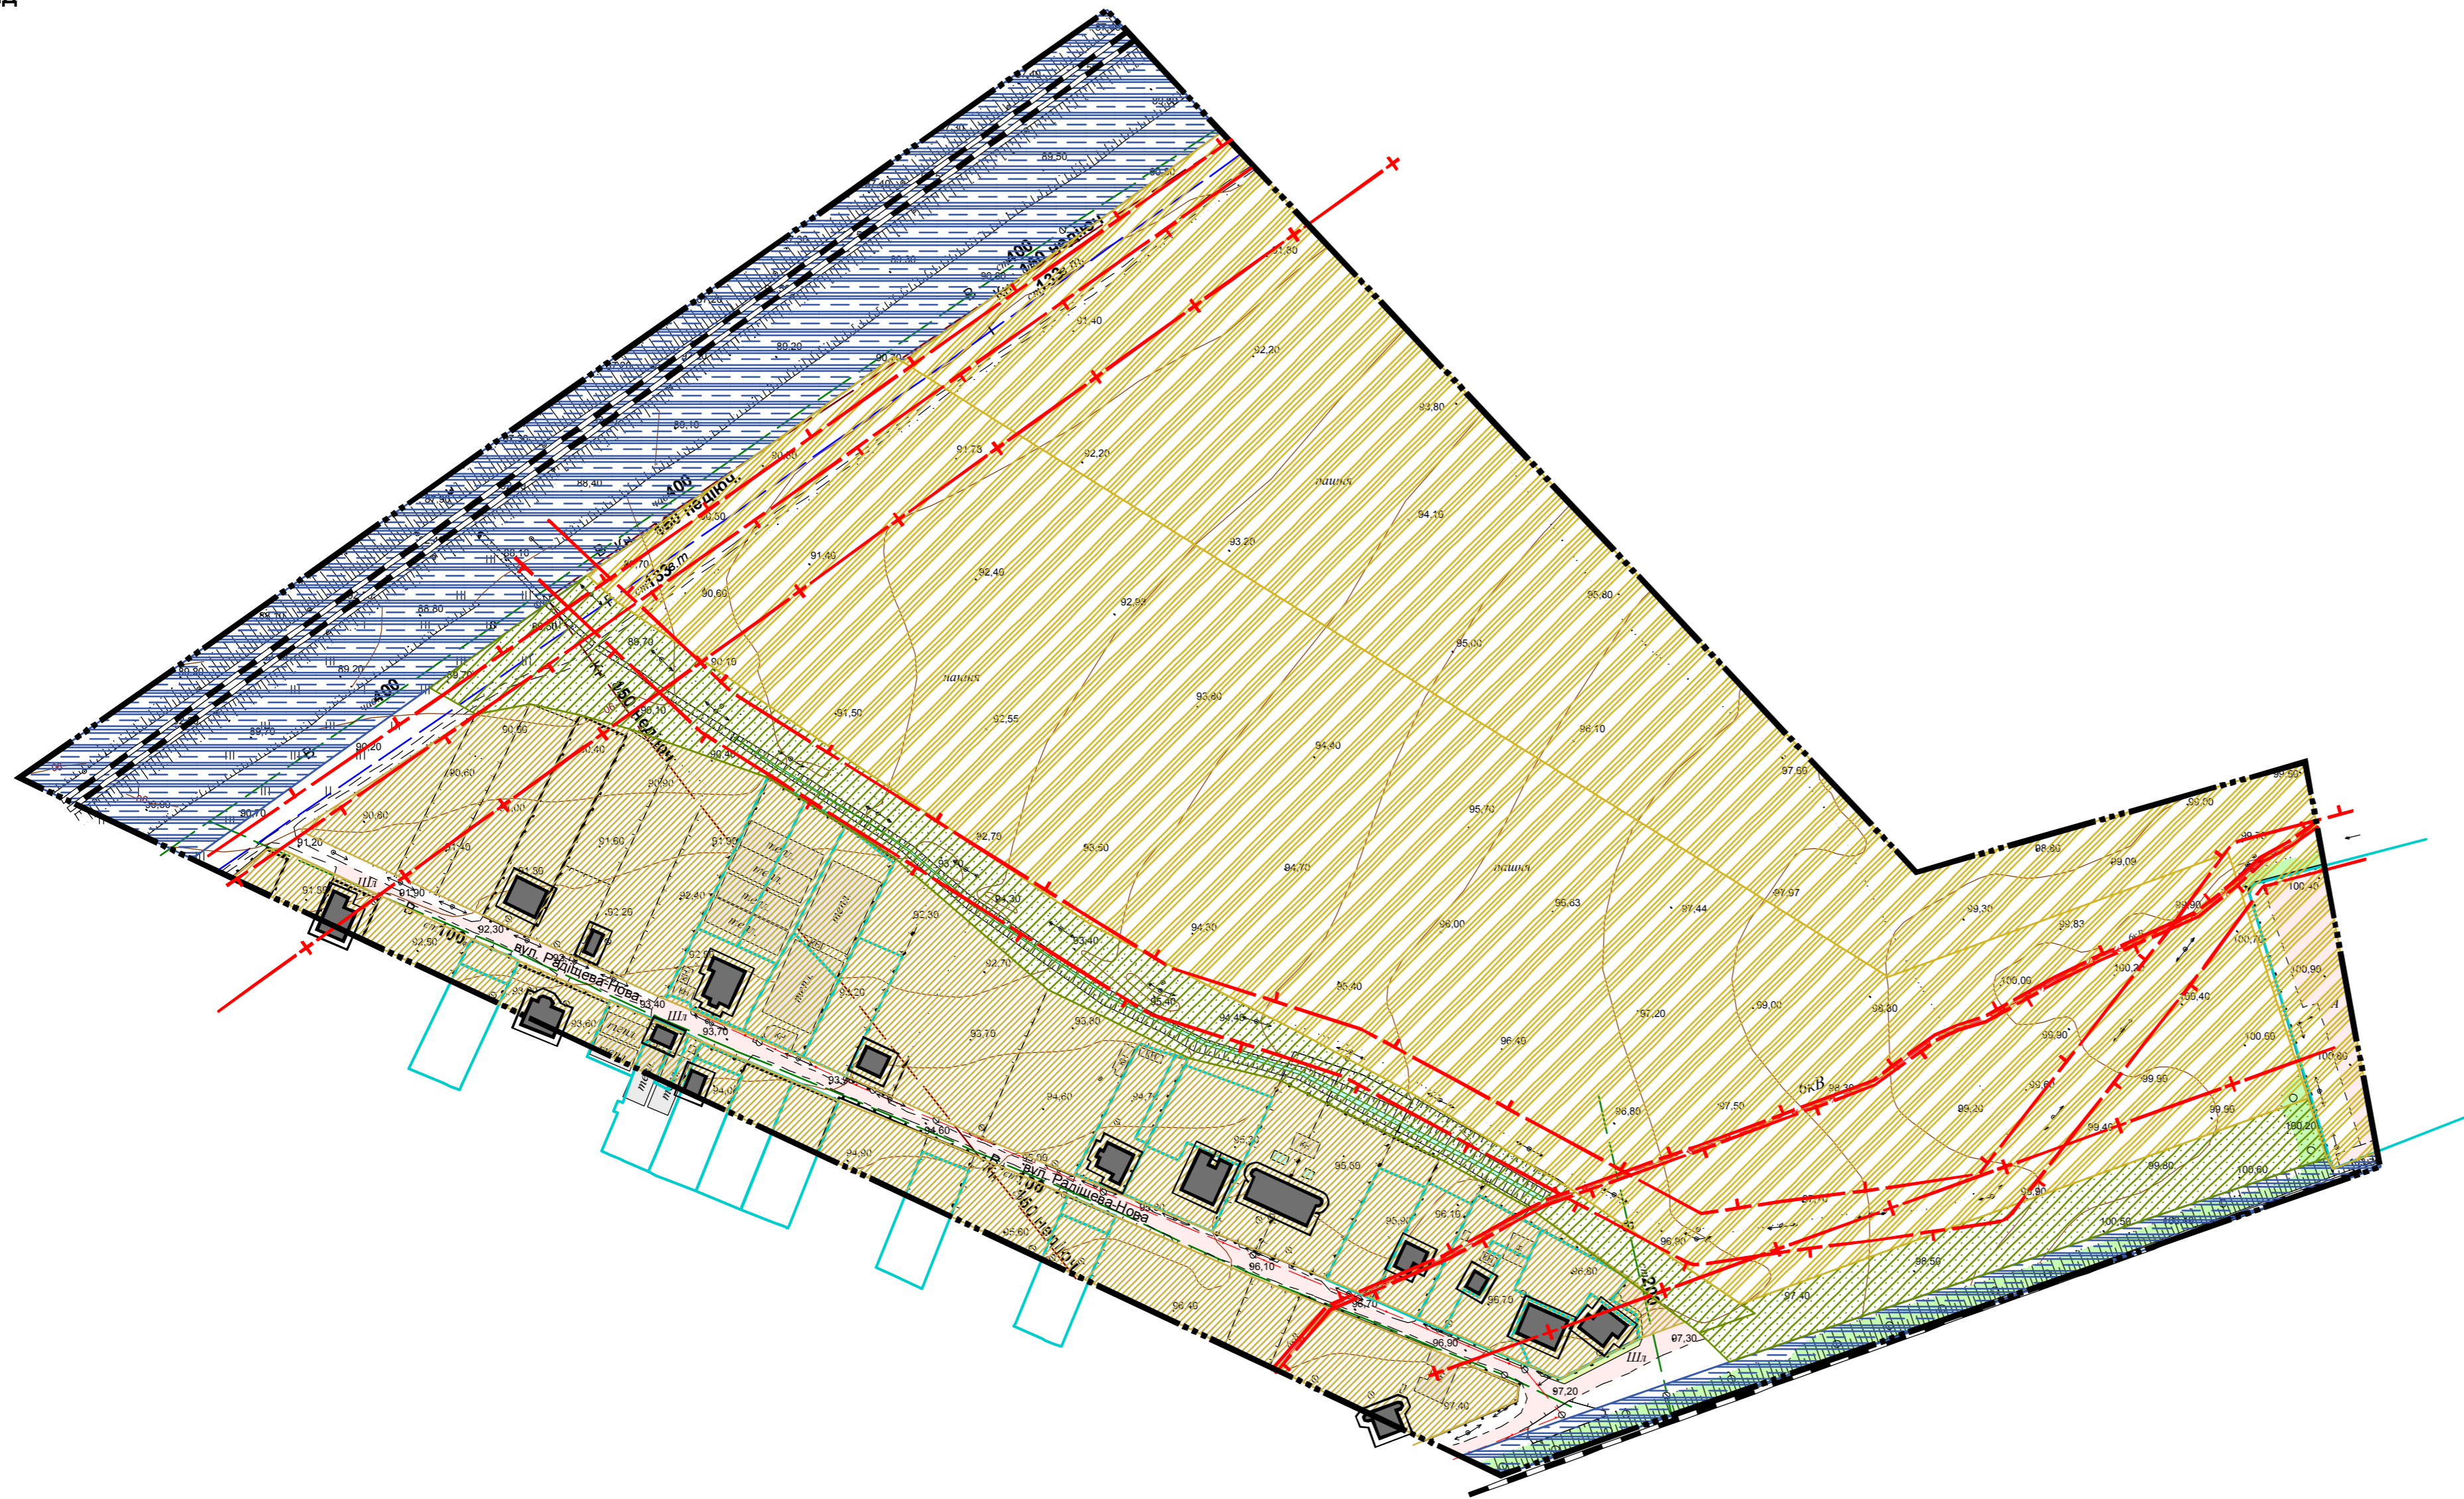


План існуючого використання території
 Схема планувальних обмежень
 1:2000

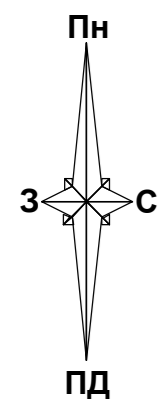

Умовні позначення

Існуючі	Проект	Найменування
	—+—+—+—	Межа території, що проектується
	□	Межі землевідведення
	▨	Територія житлової садибної забудови
	▩	Територія сільськогосподарського призначення
	▨	Територія транспортної інфраструктури
	▨	Територія зелених насаджень спецпризначення
	■	Житловий будинок
	—+—+—+—	Залізниця
	—+—+—+—	Охоронна зона
	—+—+—+—	Санітарно-захисна зона

									05/2018
									Детальний план території м. Запоріжжя, в районі між Донецьким шосе та вулицею Лейтенантською, та вздовж вулиці Затишної
Змін.	Кільк.	Арк.	№ док.	Підп.	Дата				Замовник: Департамент архітектури та містобудування Запорізької міської ради
									Стадія
									Аркуш
									Аркушів
ГАП	Прудка								ДПТ
Перевірів									2
Розробив	Прудка								6
									ФОП Прудка І.А.
									План існуючого використання території Схема планувальних обмежень 1:2000