


Проектний план, план червоних ліній,
схема планувальних обмежень
М 1:2000

Експлікація будівель та споруд

№ п/п	Найменування	Примітка
1	Автобаза	
2	Майстерні	
3	Шляхова Насасна № 3	
4	Парк	
5	Дитячий майданчик	
6	Дитячий садок	
7	Спортивний майданчик	
8	Магазин	
9	Автобусна зупинка	

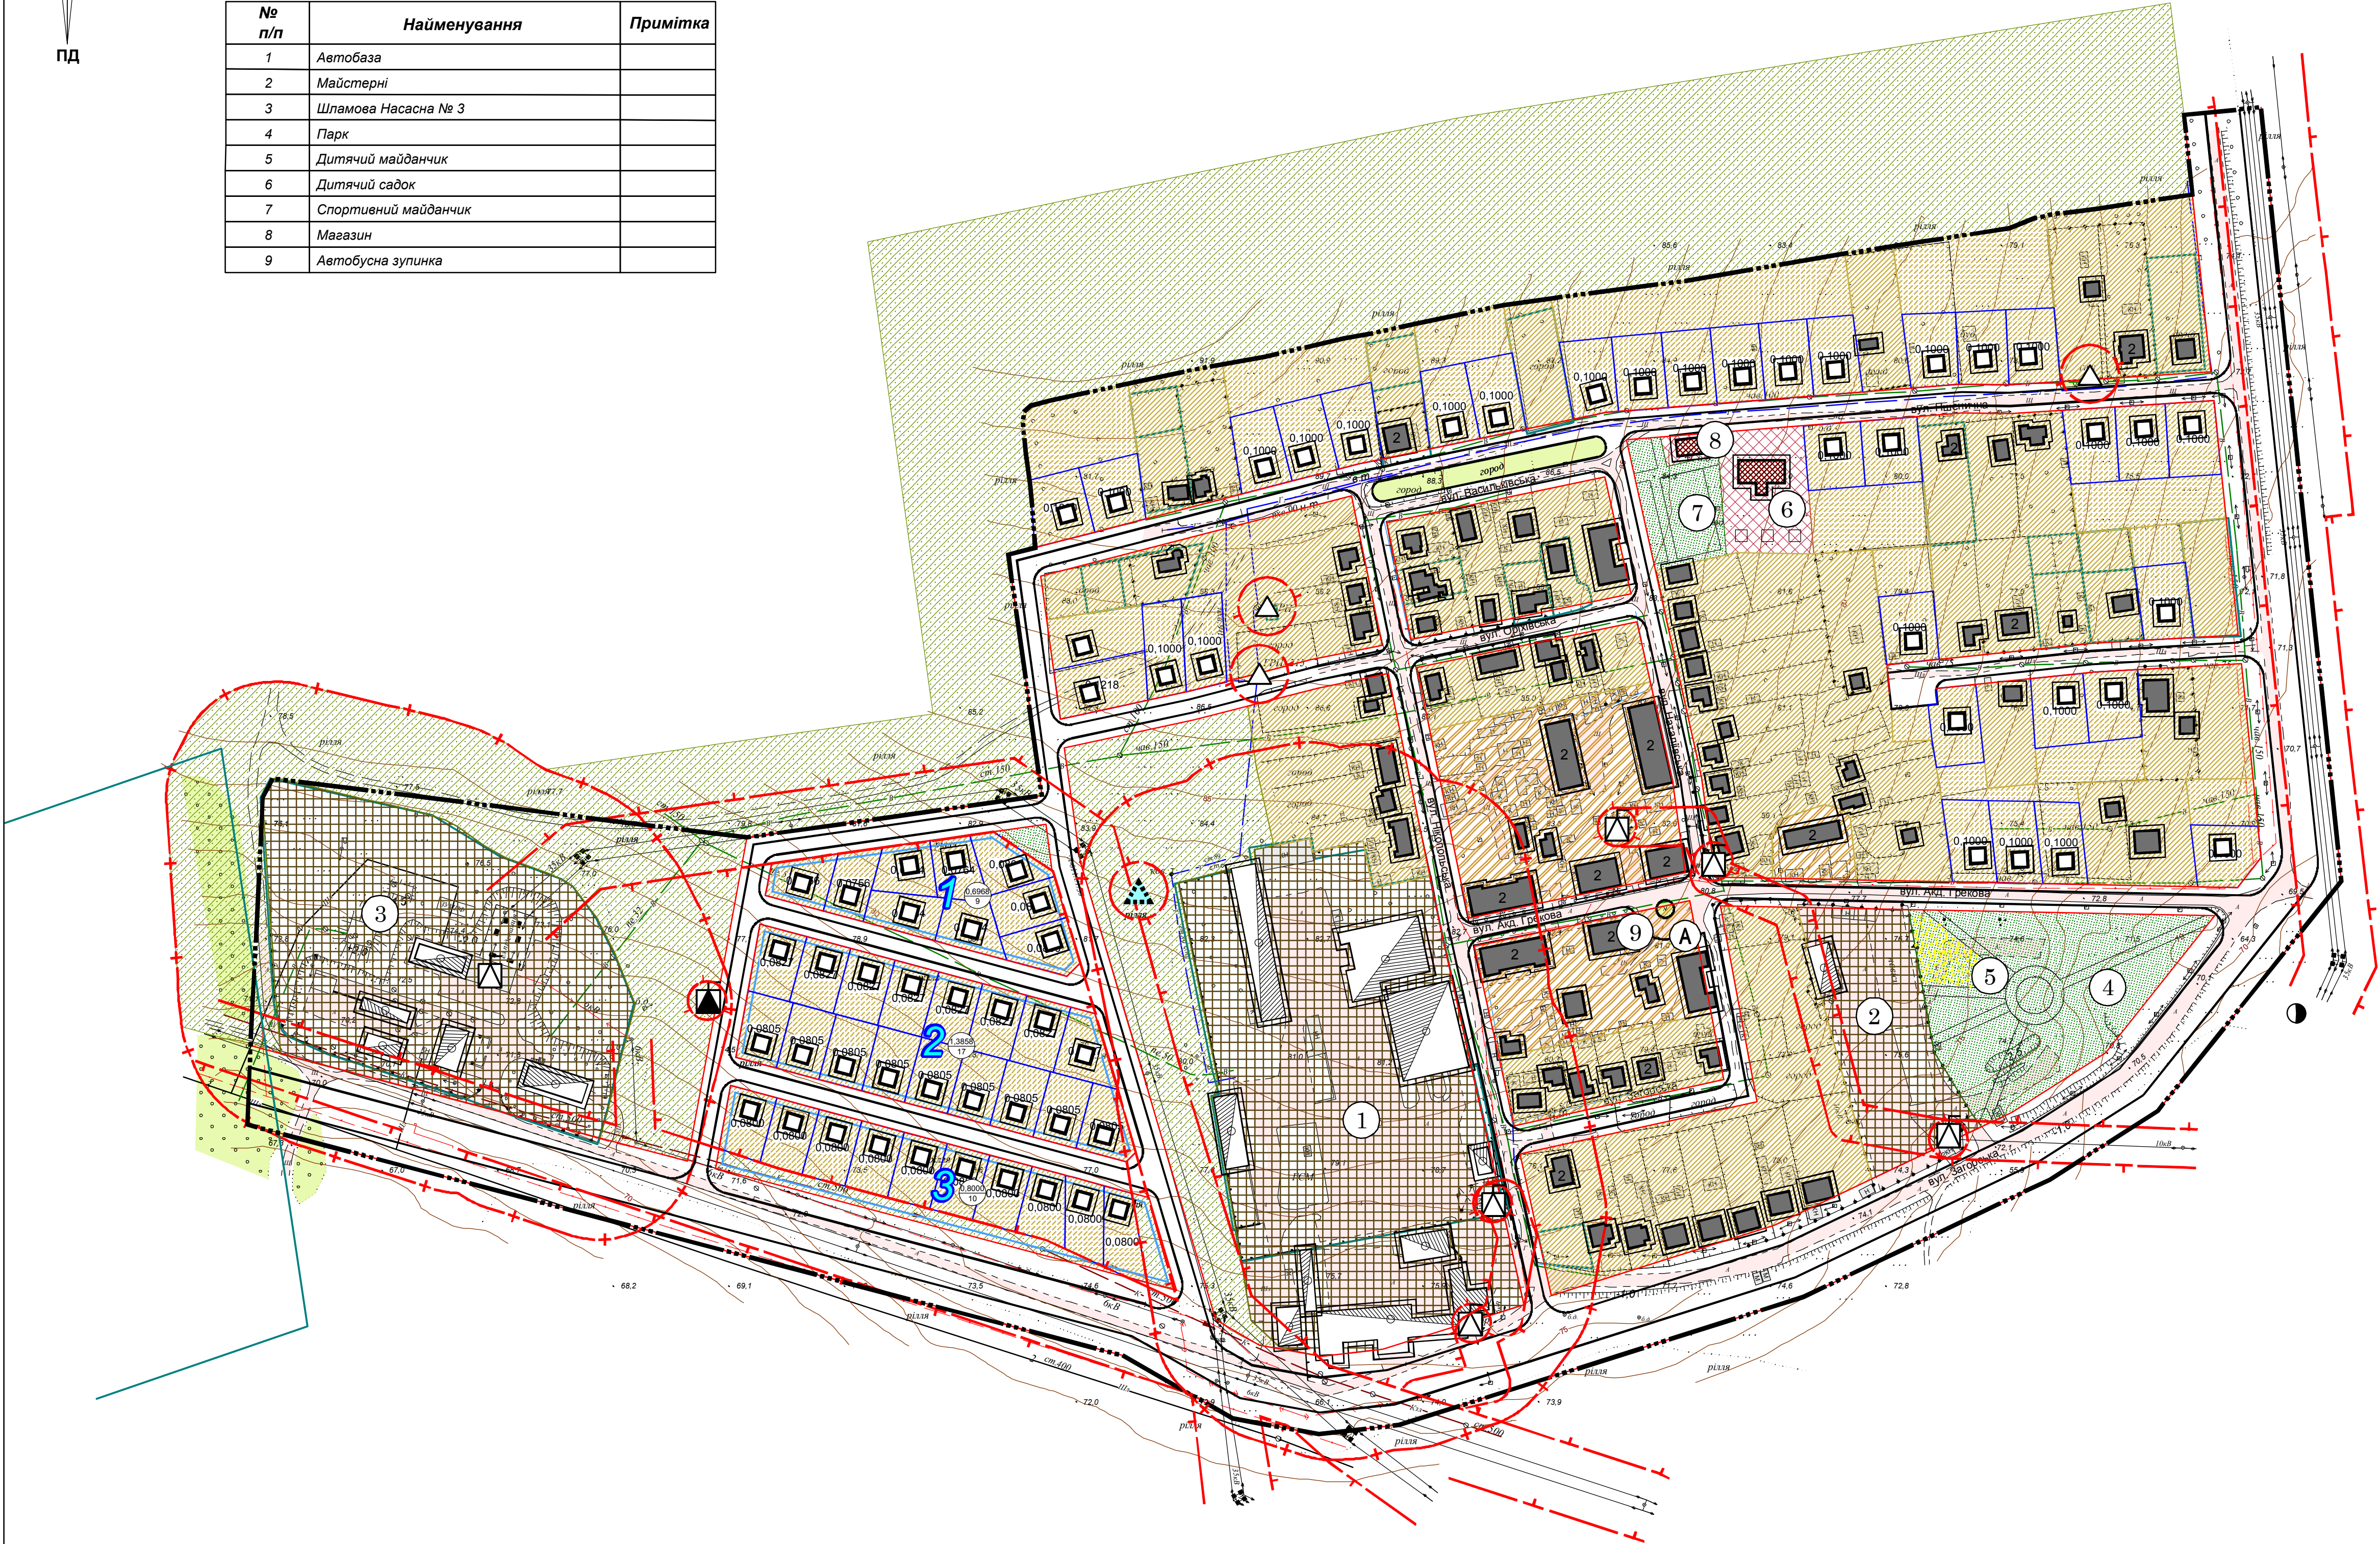

Умовні позначення

Існуючі	Проект	Найменування
	—	Межа території, що проектується
	0.0640	Межі землевідведення
	1	Номер проектного кварталу
	0.0000 10	Площа кварталу садибної забудови (га). Кількість ділянок.
		Територія житлової садибної забудови
		Територія житлової блокованої забудови
		Територія громадської забудови
		Територія комунальних об'єктів
		Територія зелених насаджень спецпризначення
		Територія зелених насаджень загального користування
		Житловий будинок
		Виробнича будівля та споруда
		Громадська будівля
		Червоні лінії
		Пролізд
		Лінія регулювання забудови
		Комплектна трансформаторна підстанція (КТП)
		Газорозподільний пункт (ГРП, ШРП)
		Санітарно-захисна зона
		Охоронна зона
		Каналізаційна насосна станція

						07/2018
						Детальний план території м. Запоріжжя, в районі вулиці Загорської та вулиці Василівської
Змін.	Кільк.	Арк.	№ док.	Підп.	Дата	
						Замовник: Департамент архітектури та містобудування Запорізької міської ради
ГАП	Пруда					Стадія
Перевіряв						ДПТ
Розробив	Пруда					3
						6
						Проектний план, план червоних ліній, схема планувальних обмежень М 1:2000
						ФОРМ 0001