Проектний план, план червоних ліній, схема планувальних обмежень М 1:2000

Пн
З С
ПД

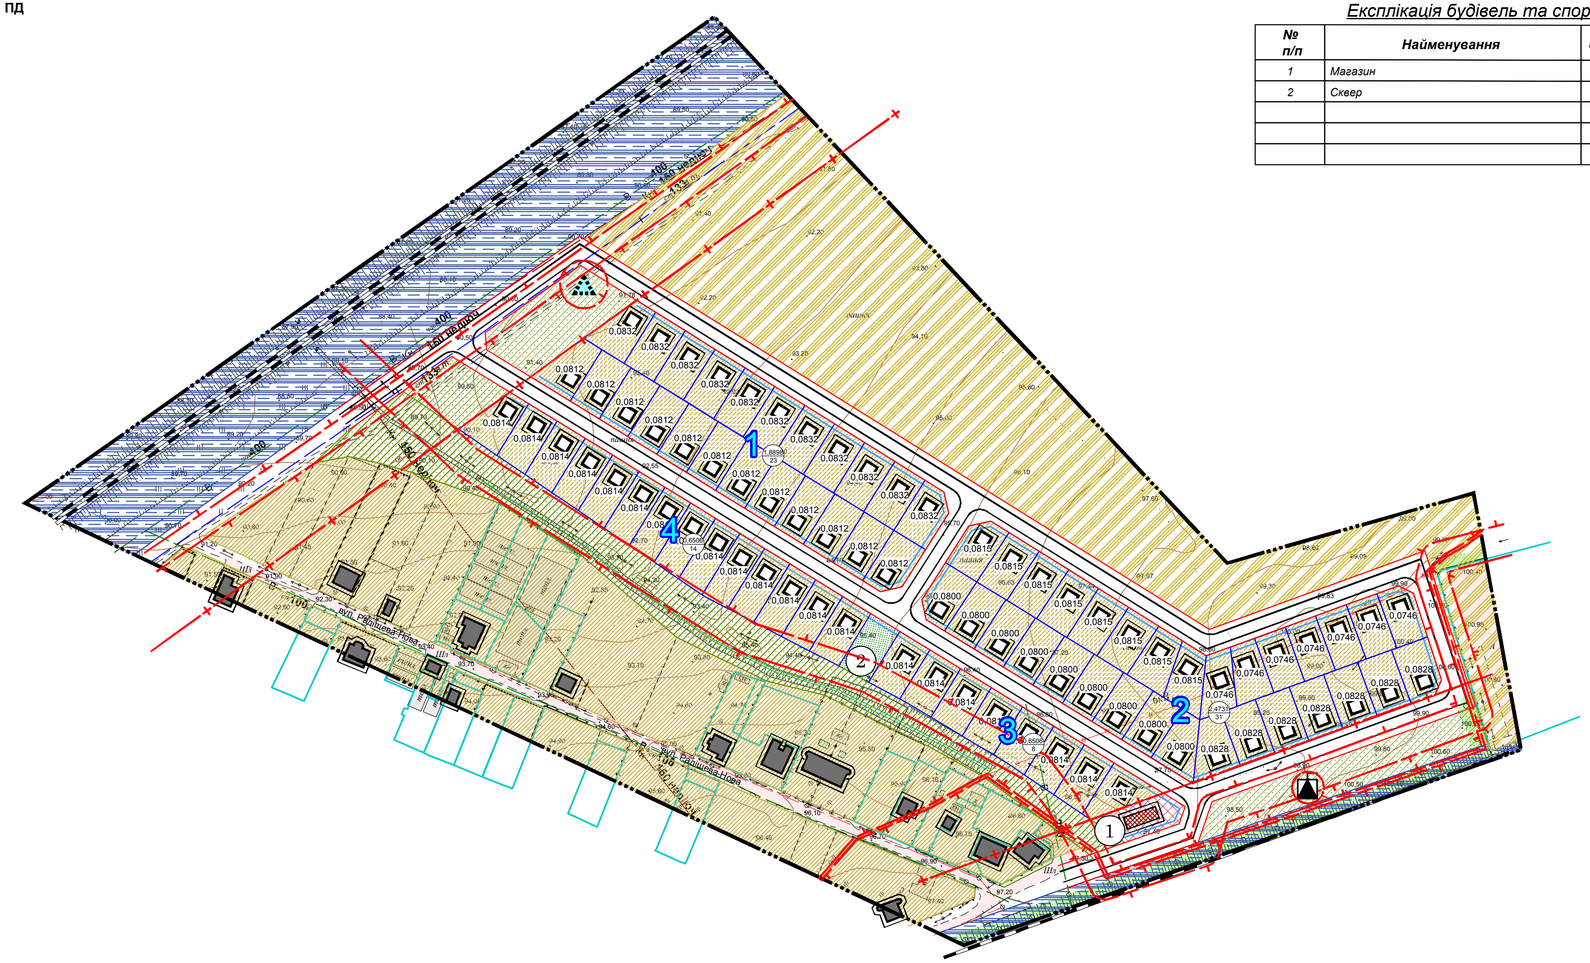
1
2
3
4
вул. Радищева-Нова
вул. Радищева-Нова
вул. Радищева-Нова