



СХЕМА РОЗТАШУВАННЯ ТЕРИТОРІЇ У ПЛАНУВАЛЬНІЙ СТРУКТУРІ М.ЗАПОРІЖЖЯ М 1:10 000

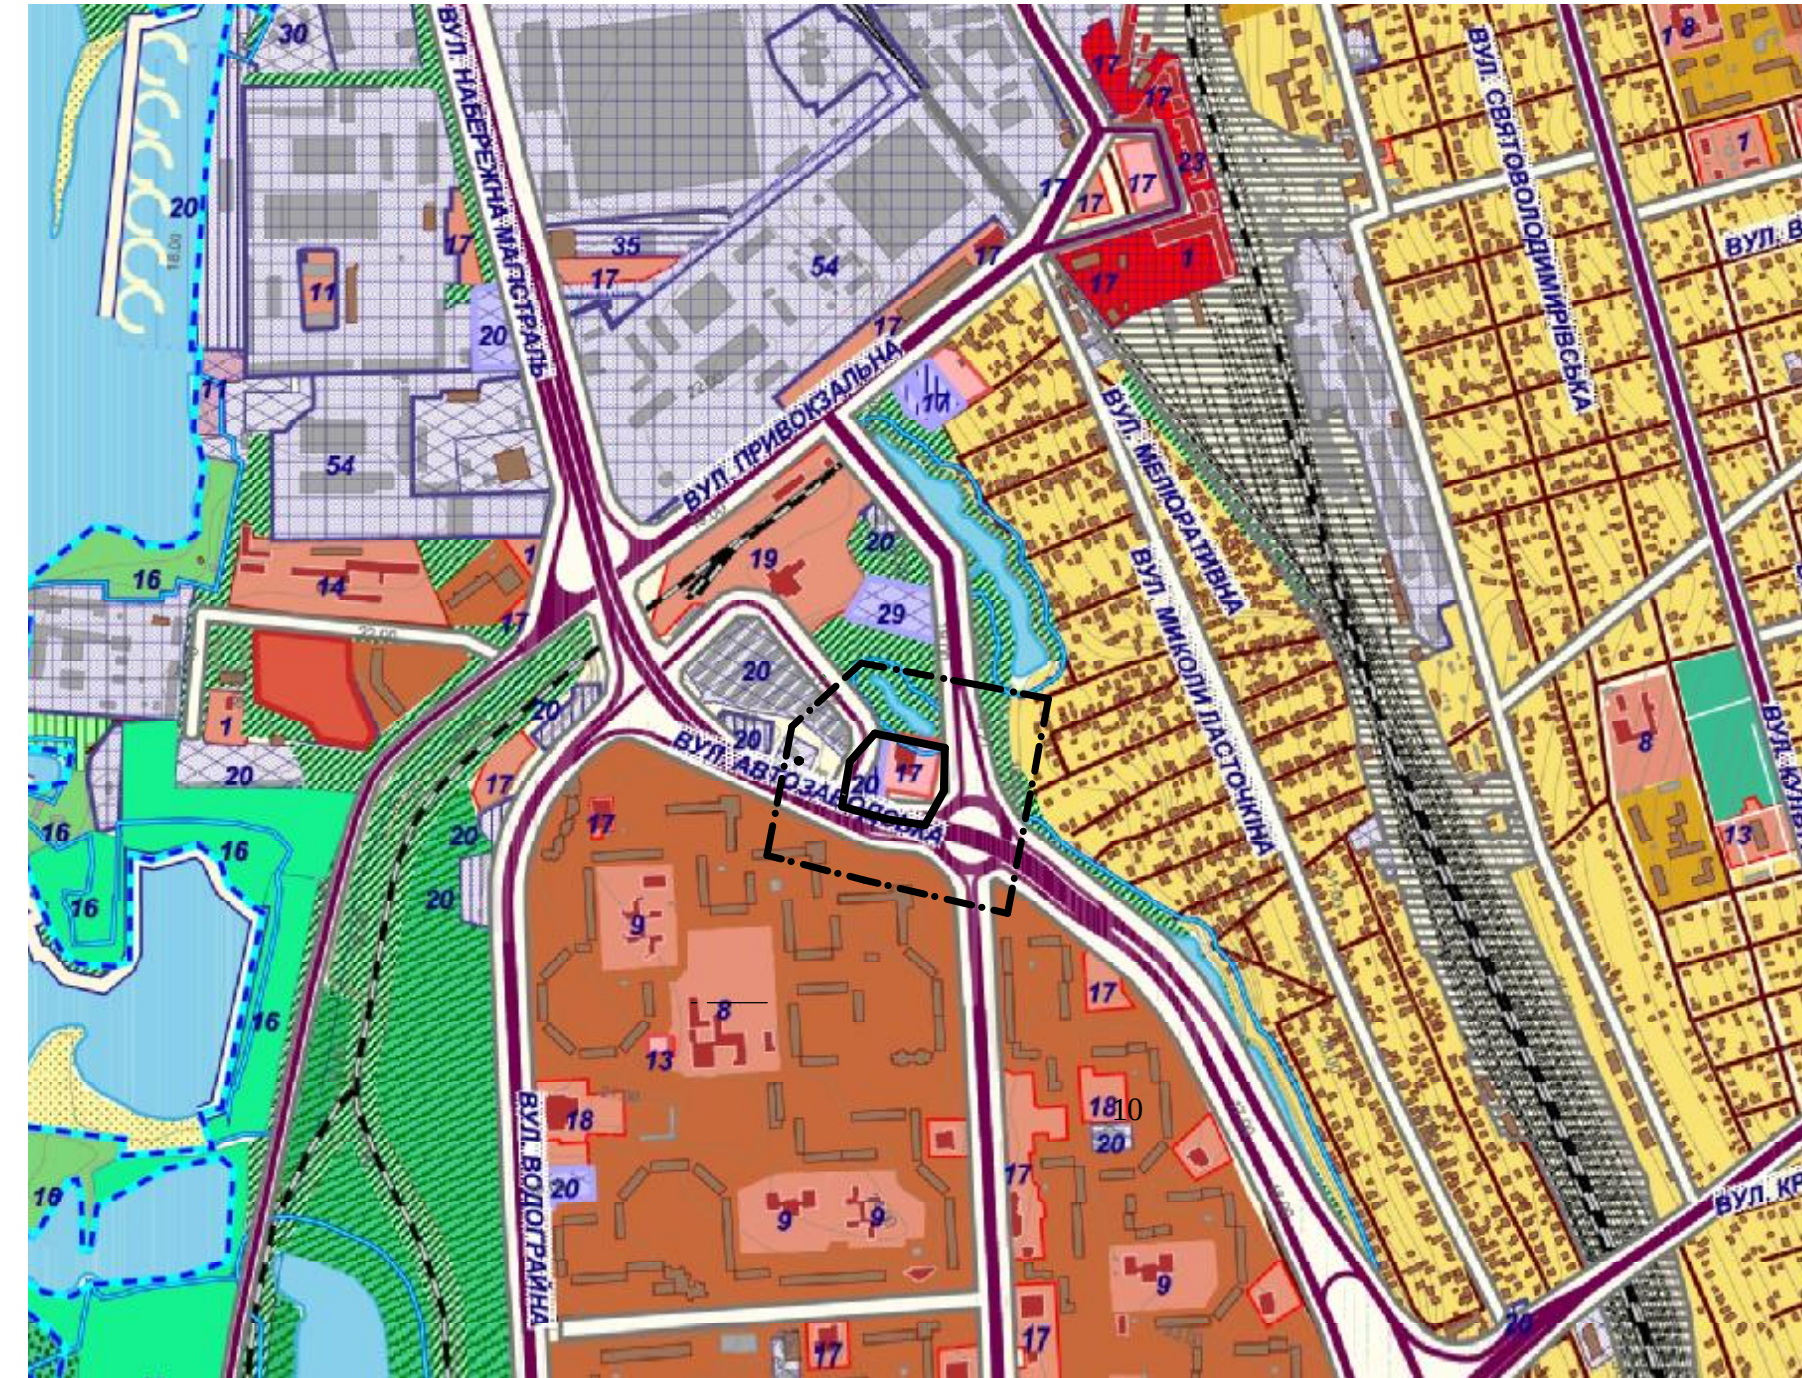


ФРАГМЕНТ РОЗТАШУВАННЯ ТЕРИТОРІЇ У ПЛАНУВАЛЬНІЙ СТРУКТУРІ М.ЗАПОРІЖЖЯ М 1:5 000

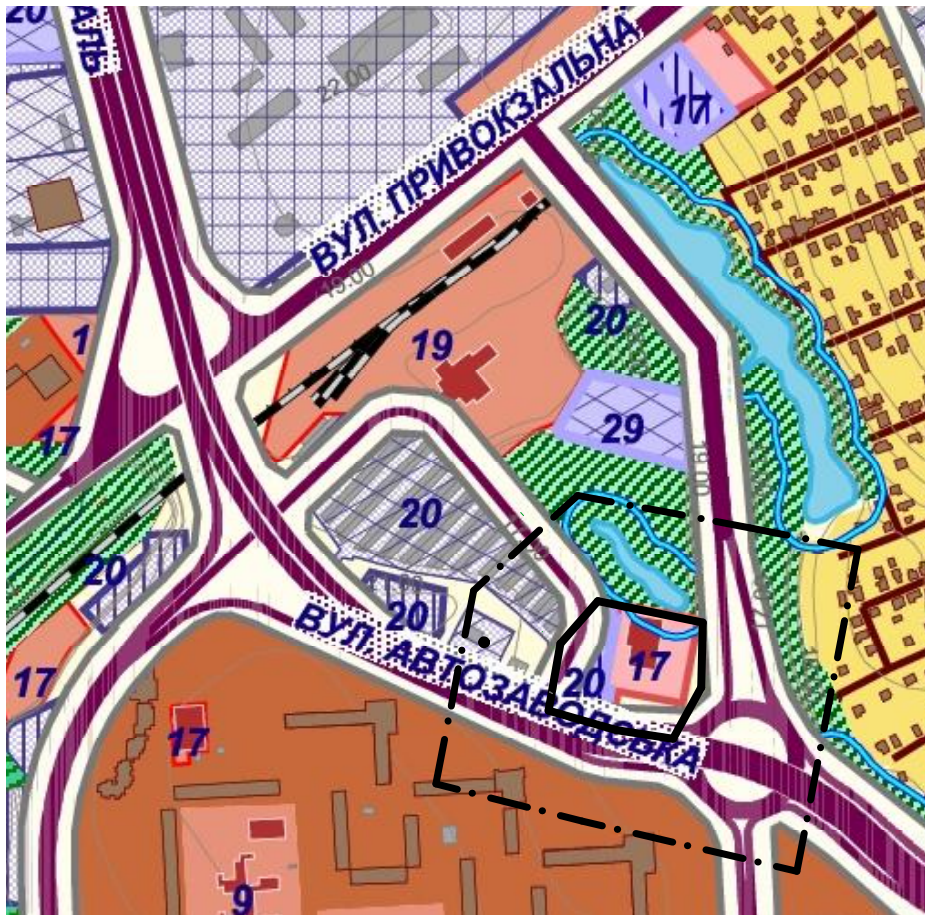


Умовні позначення

- межа прилеглої території згідно п.5.6 ДБН Б.1.1-14:2012 "Склад та зміст детального плану території"
- межа території для якої розробляється детальний план
- ||||| території транспортних підприємств
- ||||| території комунальних підприємств, складів, баз
- території громадської забудови
- зелені насадження спеціального призначення
- багатоповерхова забудова
- садибна забудова

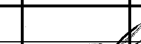						13.1/19-01 ГП			
						Розроблення детального плану території міста Запоріжжя в районі вул.Автозаводської, 11а			
Зм.	Кіл.уч.	Лист	Нодок.	Підп.	Дата		Стадія	Аркуш	Аркушів
ГАП		Романов							
						Схема розташування території у планувальній структурі м.Запоріжжя М1:10 000	ТОВ "АКФ "Модулар"		
Перевірив	Романов								
Розробив	Балтрунайге								

ПЛАН ІСНУЮЧОГО ВИКОРИСТАННЯ ТЕРИТОРІЇ М 1:1000

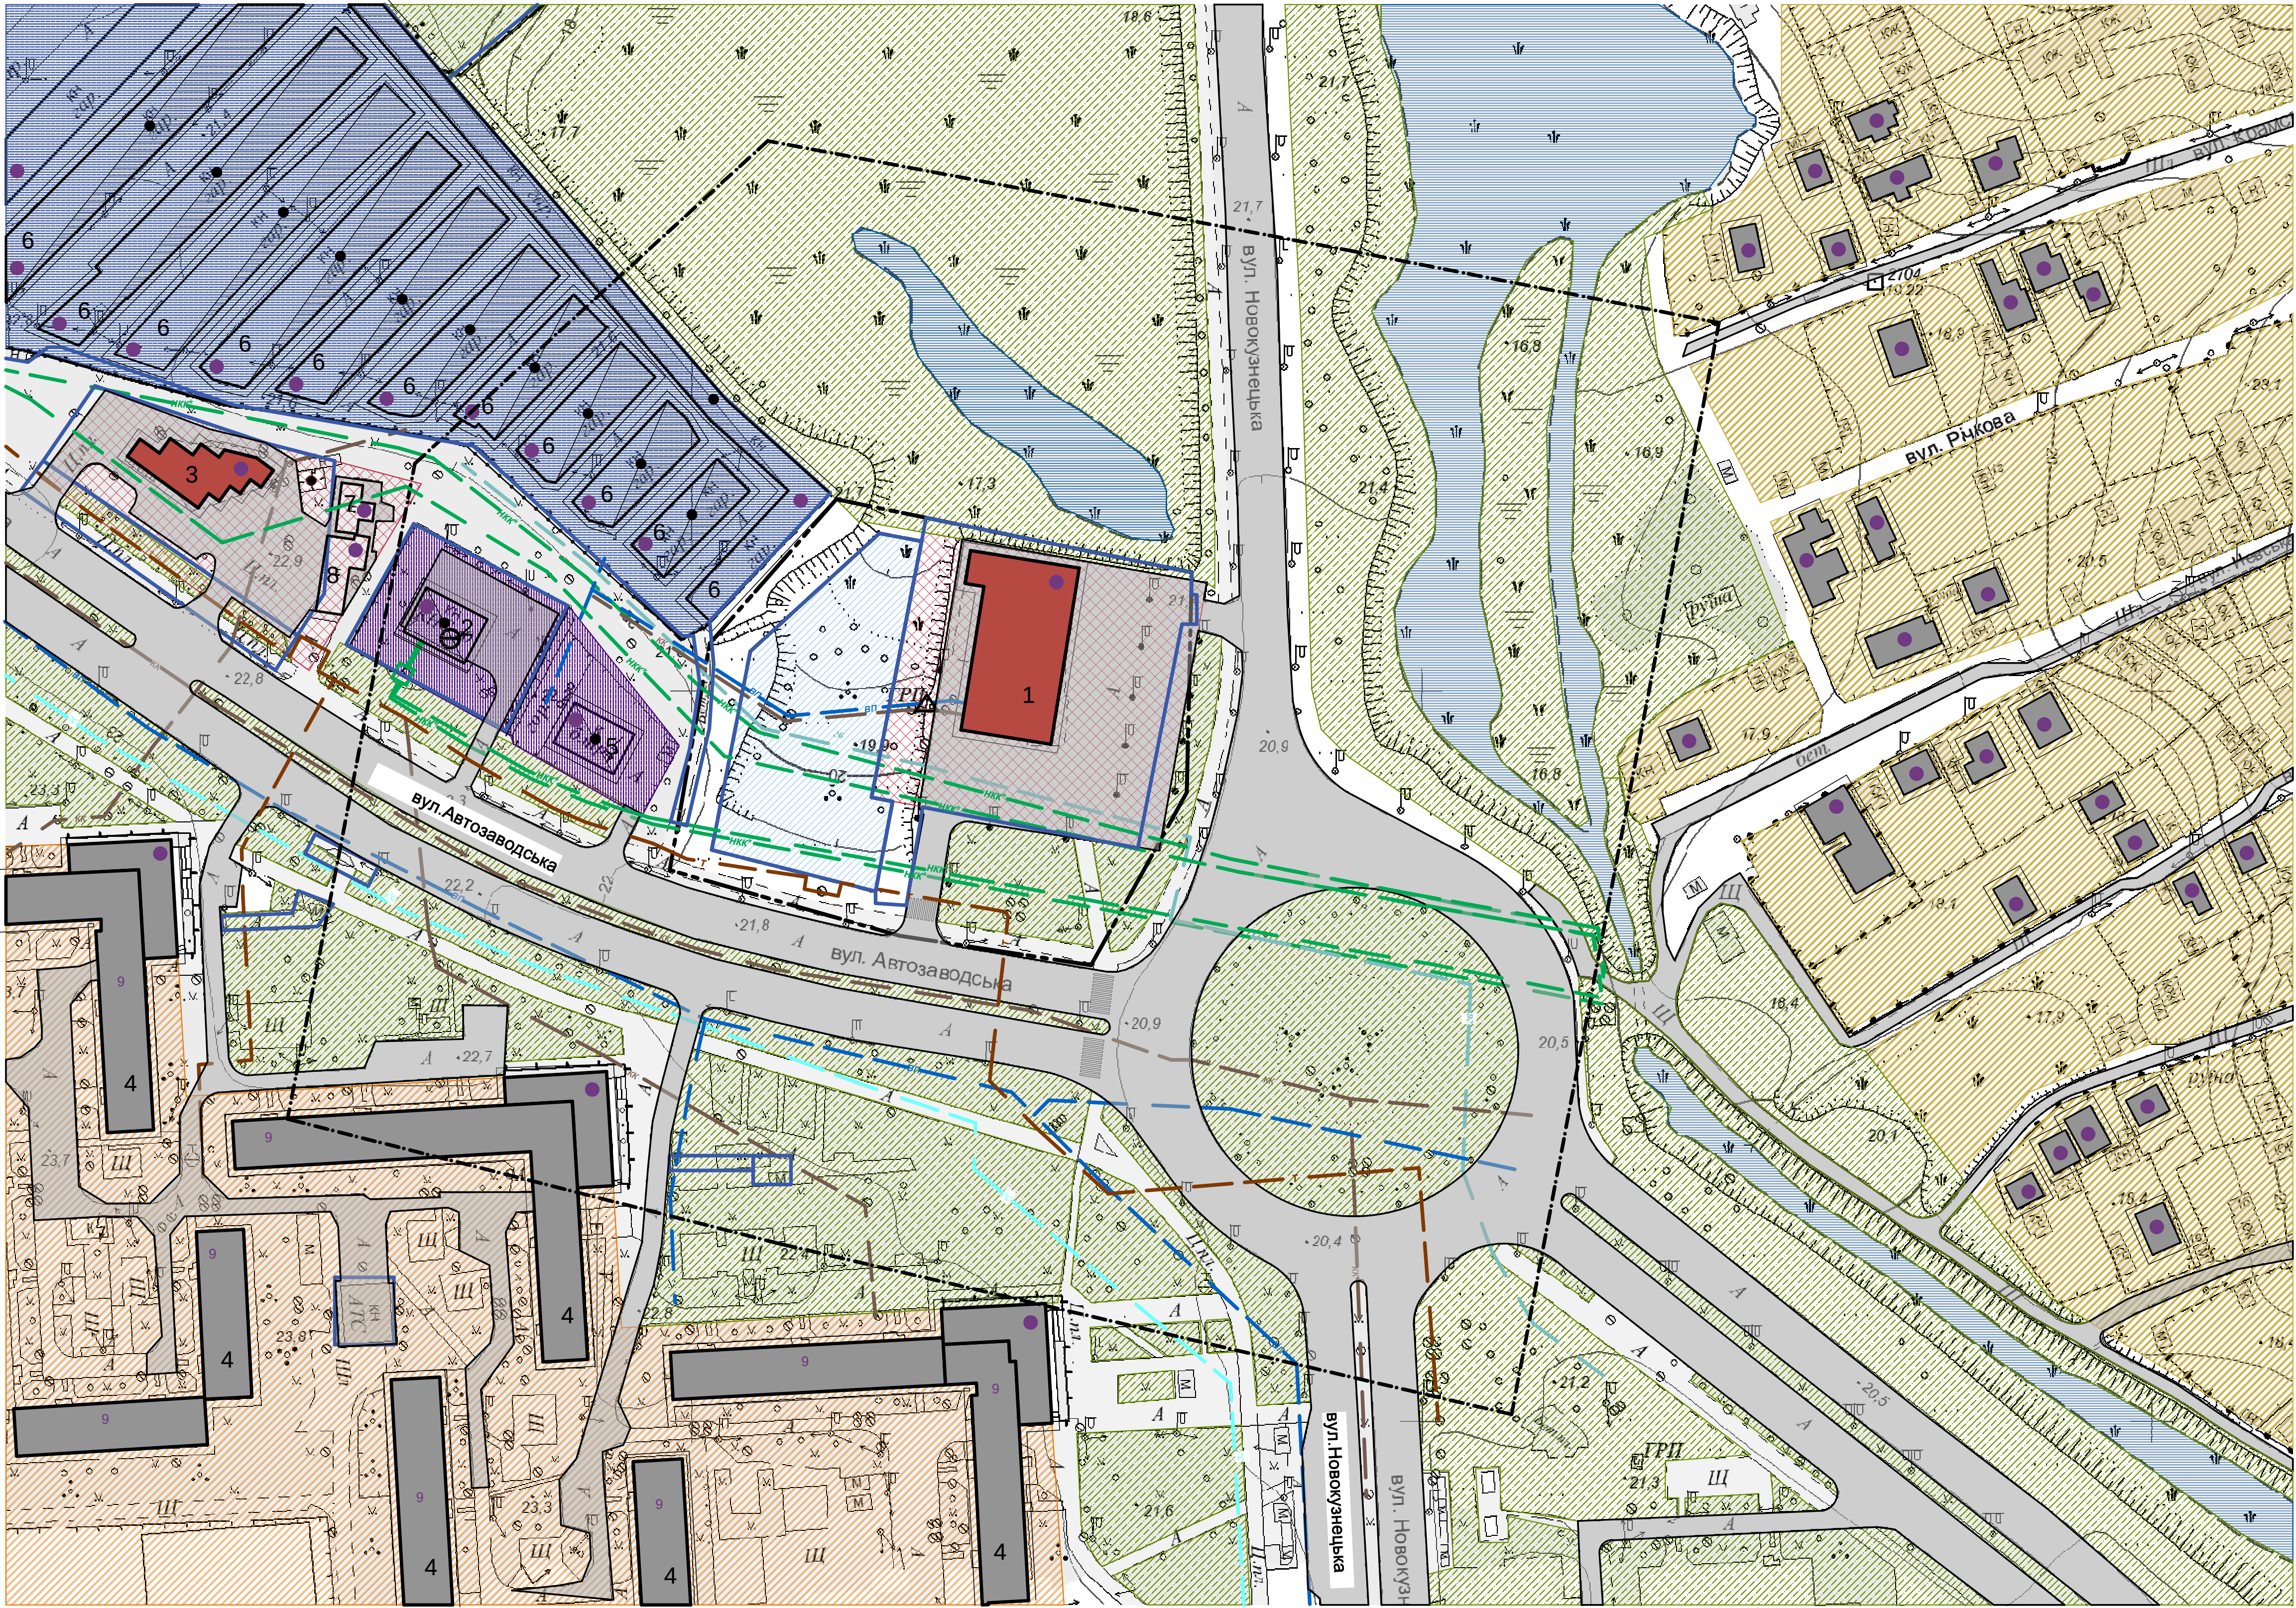


Експлікація	
№	Назва об'єкту
1	Супермаркет
2	Каналізаційна насосна станція (КНС)
3	Приватна броварня
4	Багатоповерховий житловий будинок
5	Трансформаторна підстанція
6	Гаражі
7	Літній павильйон приватної броварні
8	Літній павильйон приватної броварні

Умовні позначення

- межі території для якої розробляється детальний план
- земельна ділянка яка знаходиться у власності ТОВ "ТЕЛІОС"
- межа прилеглої території згідно п.5.6 ДБН Б.1.1-14:2012 "Склад та зміст детального плану території"
- житлові будинки існуючі
- громадські будівлі існуючі
- виробничі будівлі існуючі
- ГРП існуючий
- КНС існуюча
- територія громадської забудови існуюча
- територія інженерної інфраструктури існуюча
- територія транспортних підприємств існуюча
- садибна забудова існуюча
- багатоквартирна забудова існуюча
- водний об'єкт
- територія зелених насаджень спеціалізованого призначення існуюча
- територія, яка не використовується
- вулиці та проїзди з асфальтобетонним покриттям
- пішохідні переходи існуючі
- межі земельних ділянок, що знаходяться в землекористуванні
- МКС
- мережі напірної каналізації
- мережі самопливної каналізації
- теплові мережі
- газопровід середнього тиску
- газопровід високого тиску
- мережі водопроводу

13.1/19-02 ГП					
Розроблення детального плану території міста Запоріжжя в районі вул.Автозаводської, 11а					
Зм.	Кілуч.	Лист	Ліжж.	Підп.	Дата
ГАП	Романов				
Перевірив				План існуючого використання території М 1:1	
Розробив				000	
				ТОВ "АКФ "Модуль"	

ОПОРНИЙ ПЛАН 1 ЕТАП. М 1:1000

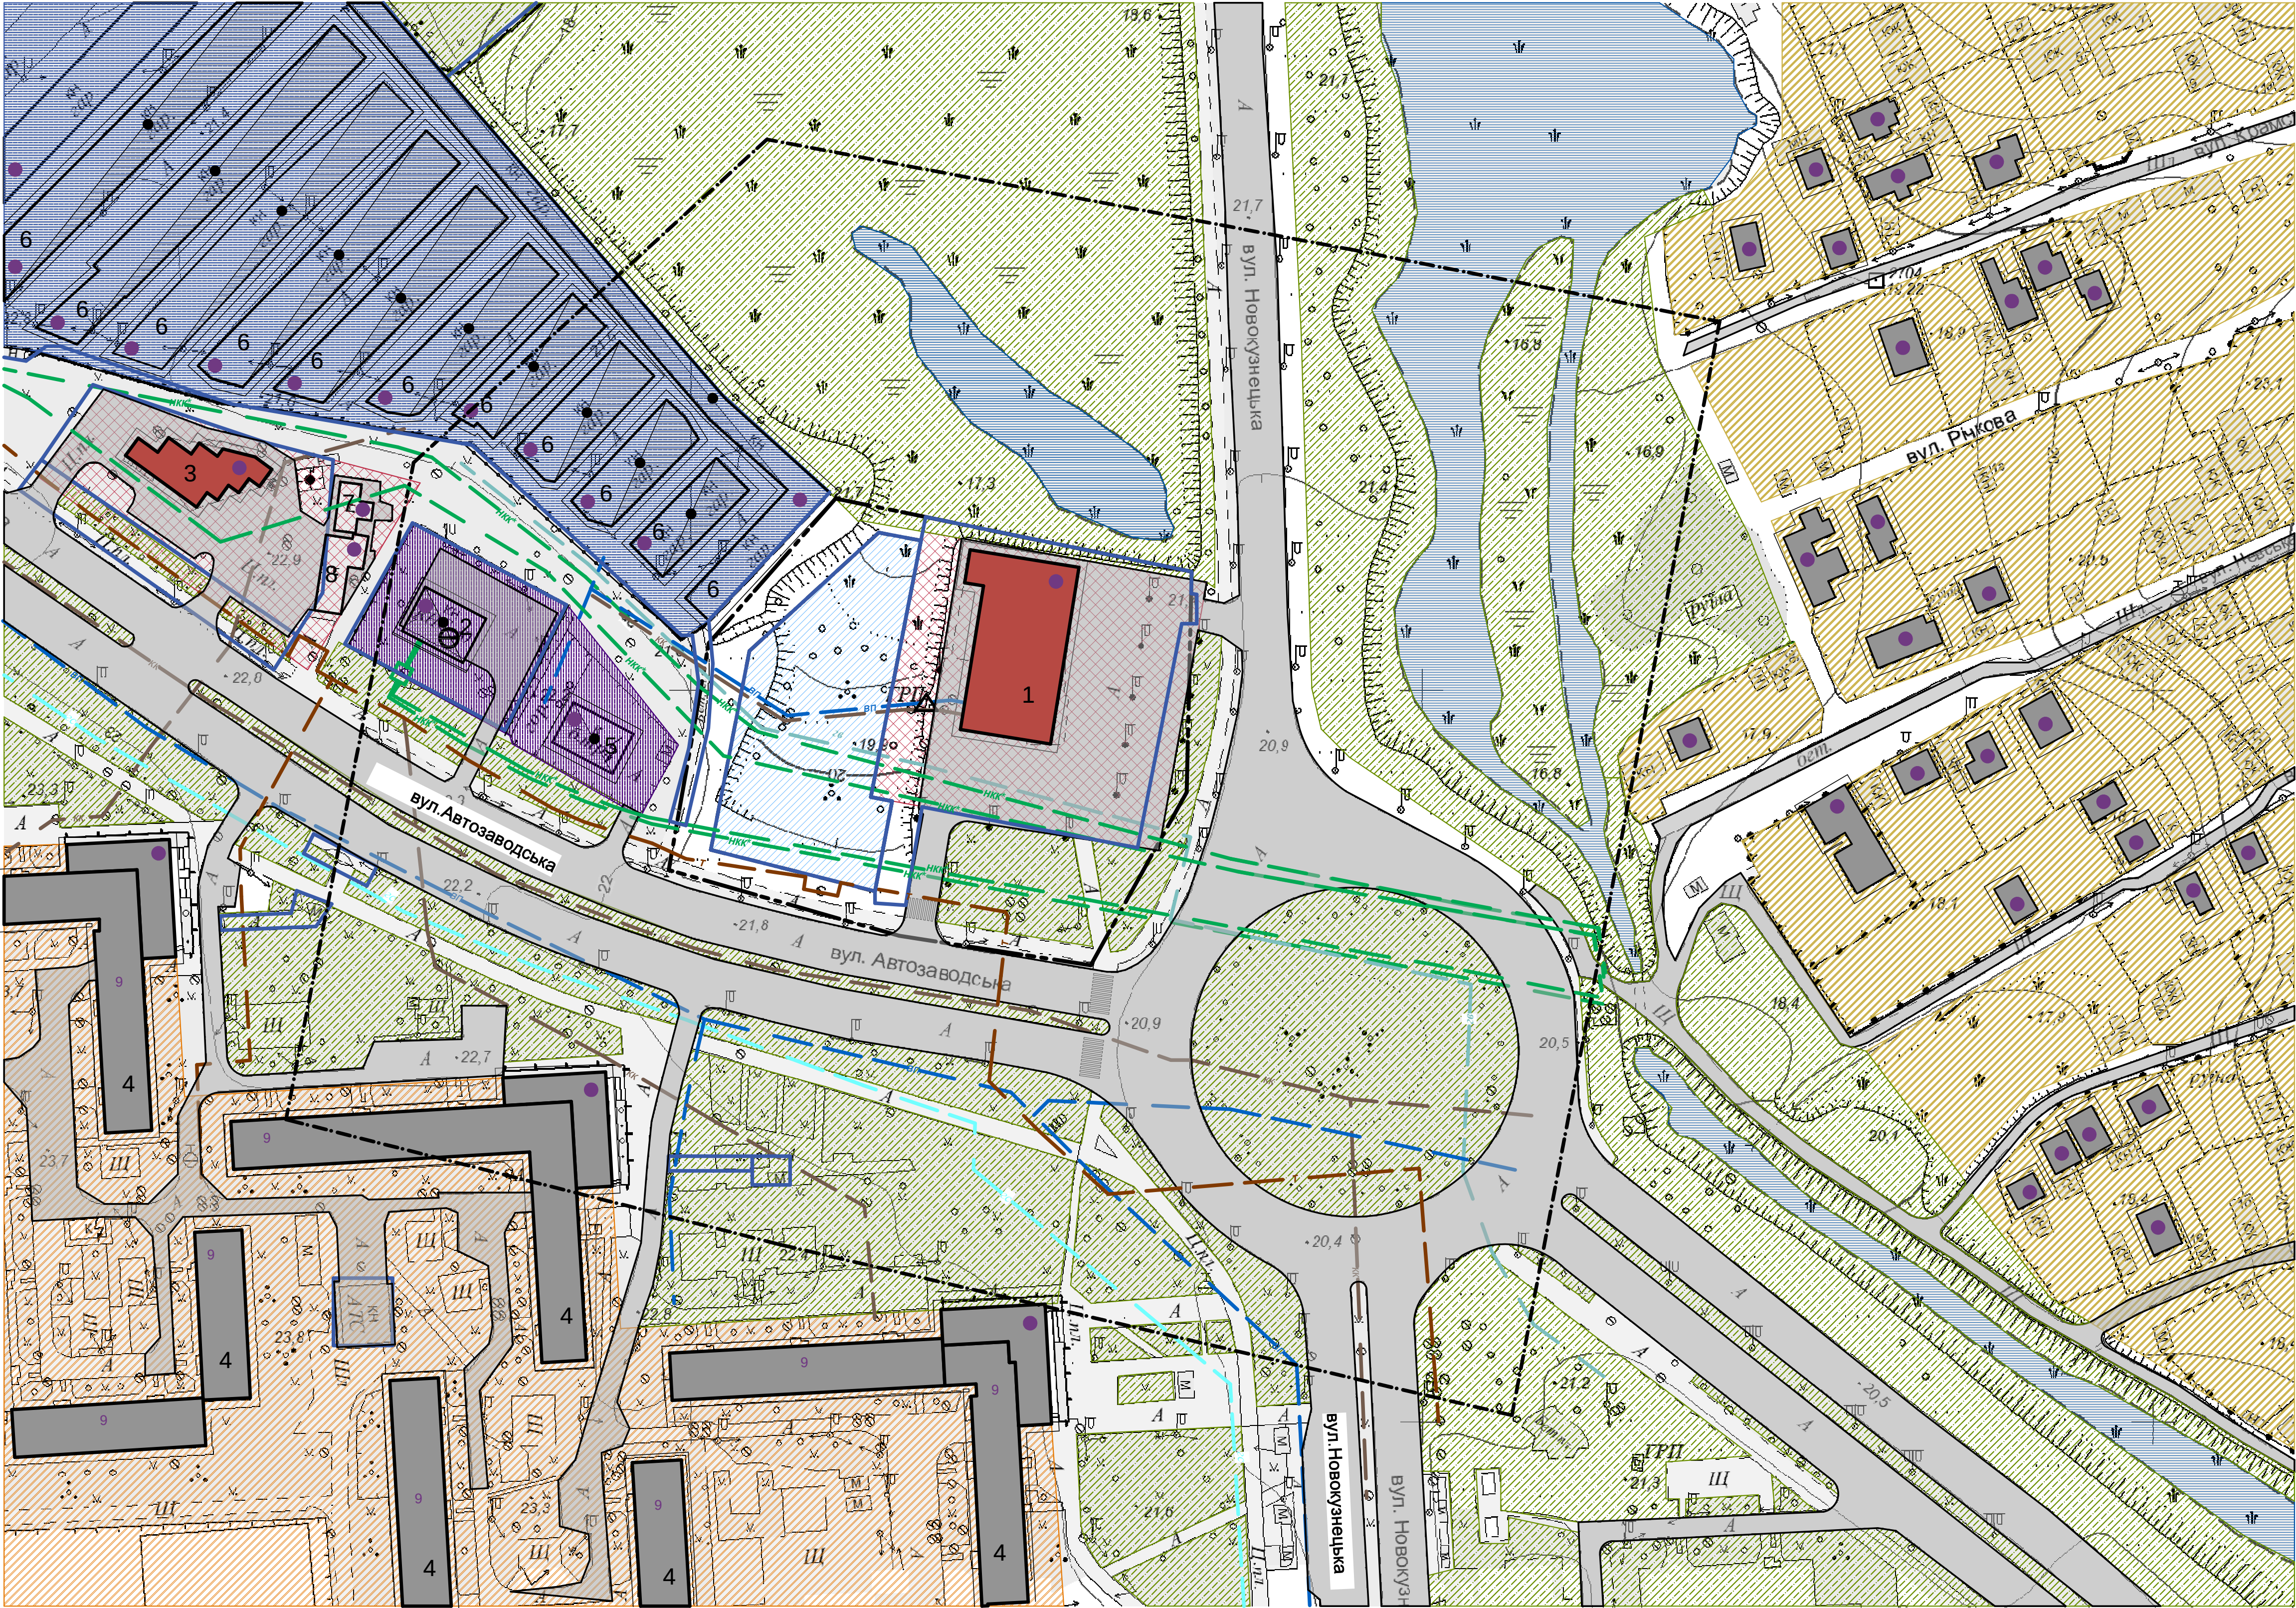

Експлікація	
№	Назва об'єкту
1	Супермаркет
2	Каналізаційна насосна станція (КНС)
3	Приватна броварія
4	Багатоповерховий житловий будинок
5	Трансформаторна підстанція
6	Гаражі
7	Літній павільйон приватної броварні
8	Літній павільйон приватної броварні

Умовні позначення	
	межі території для якої розробляється детальний план
	земельна ділянка яка знаходиться у власності ТОВ"ТЕЛІОС"
	межа прилеглої території згідно п.5.6 ДБН Б.1.1-14:2012 "Склад та зміст детального плану території"
	житлові будинки існуючі
	громадські будівлі існуючі
	виробничі будівлі існуючі
	ГРП існуючий
	КНС існуюча
	територія громадської забудови існуюча
	територія інженерної інфраструктури існуюча
	територія транспортних підприємств існуюча
	садибна забудова існуюча
	багатоквартирна забудова існуюча
	водний об'єкт
	територія зелених насаджень спецпризначення існуюча
	територія, яка не використовується
	вулиці та проїзди з асфальтобетонним покриттям
	пішохідні переходи існуючі
	межі земельних ділянок, що знаходяться в землекористуванні
	мережі напірної каналізації
	мережі самотічної каналізації
	теплові мережі
	газопровод середнього тиску
	газопровод високого тиску
	мережі водопроводу


						13.1/19-03 ГП		
						Розроблення детального плану території міста Запоріжжя в районі вул.Автозаводської, 11а		
Зм.	Кілуч.	Лист	Міжж.	Підп.	Дата			
ТАП		Романов						
						Стадія	Аркуш	Аркушів
Перевірив	Романов					Опорний план 1 етап М 1:1 000		
Розробив	Балтрунайте					ТОВ "АКФ "Модульор"		

Експлікація	
№	Назва об'єкту
1	Супермаркет
2	Каналізаційна насосна станція (КНС)
3	Приватна броварня
4	Багатоповерховий житловий будинок
5	Трансформаторна підстанція
6	Гаражі
7	Літній павильйон приватної броварні
8	Літній павильйон приватної броварні
9	Операторська АЗС

	межа території для якої розробляється детальний план
	земельна ділянка яка знаходиться у власності ТОВ"ТЕЛІОС"
	межа прилеглої території згідно п.5.6 ДБН Б.1.1-14:2012 "Склад та зміст детального плану території"
	житлові будинки існуючі
	громадські будівлі існуючі
	виробничі будівлі існуючі
	ГРП існуючий
	КНС існуюча
	територія громадської забудови існуюча
	територія інженерної інфраструктури існуюча
	територія транспортних підприємств існуюча
	садибна забудова існуюча
	багатоквартирна забудова існуюча
	водний об'єкт
	територія зелених насаджень спецпризначення існуюча
	автомобільна газопонаповнювальна компресорна станція (АГНКС) проєктна - 1 етап
	автозаправна станція (АЗС) проєктна - 1 етап
	газорозподільний пункт (ГРП) проєктний- 1 етап
	територія транспортних підприємств проєктна
	теплова мережа з водним теплоносієм -5м (від зовнішньої стінки каналу Ду =500-80 до фундаментів будівель і споруд) ДБН В.2.5:39 "Теплові мережі" табл.Б.3
	газопровід високого тиску понад 0,6МПа-10м (від підземних мереж до фундаментів будівель і споруд), згідно діючих норм з планування території
	газопровід середнього тиску -4м (від підземних мереж до фундаментів будівель і споруд), згідно діючих норм з планування території
	мережа господарсько-питного водопроводу -5м (від підземних мереж до фундаментів будівель і споруд), згідно діючих норм з планування території
	напірна каналізаційна мережа -5м (від підземних мереж до фундаментів будівель і споруд), згідно діючих норм з планування території
	самопливна каналізаційна мережа -3м (від підземних мереж до фундаментів будівель і споруд), згідно діючих норм з планування території
	санітарно-захисна зона від споруд транспорту до житлових і громадських будівель -50м ДСП 173-96 "Державні санітарні правила планування і забудови населених пунктів" Додаток №10
	протипожежні відстані від об'єктів наведених середовища до споруд АЗС (з малими резервуарами)-20м, згідно діючих норм з планування території
	протипожежні відстані від споруд АЗС(з середніми резервуарами) до житлових і громадських будівель -40м, згідно діючих норм з планування території
	санітарно-захисна зона від АЗС -50м ДСП 173-96 "Державні санітарні правила планування і забудови населених пунктів" п.5
	відстані від АЗС до мостів -100м, згідно діючих норм з планування території
	протипожежні відстані від споруд АГНКС до житлових і громадських будівель -35м, згідно діючих норм з планування території
	протипожежні відстані від будинків і споруд АГНКС до будинків і споруд автотранспортного підприємства -30м, згідно діючих норм з планування території
	відстань від ГРП до будинків і споруд -15м ДБН В.2.5-20:2018"Газопостачання" Таблиця 8
	санітарно-захисна зона від КНС -30м ДСП 173-96 "Державні санітарні правила планування і забудови населених пунктів" Додаток №12
	протипожежні відстані від розподільних пристроїв трансформаторних пунктів до будинків і споруд -9м, згідно діючих норм з планування території
	прибережна-захисна смуга малих рік - 25м, згідно "Водного кодексу України ", ст.88
	підтоплення (рівень ґрунтових вод 0,5-5м)
	санітарно-захисна зона від АГНКС -100м ДСП 173-96 "Державні санітарні правила планування і забудови населених пунктів" додаток 4

							13.1/19-04 ГП		
							Розроблення детального плану території міста Запоріжжя в районі вул.Автозаводської, 11а		
Зм. ГАП	Кідуч. ГАП	Лист Романов	Мож. Романов	Підп. 	Дата		Стадія	Аркуш	Аркушів
Перевірів Розробив	Романов	Батрунайге				Схема планувальних об'єктів 1 етап М 1:1 000	ТОВ "АКФ "Модулар"		

ПРОЕКТНИЙ ПЛАН 1 ЕТАП. М 1:1000

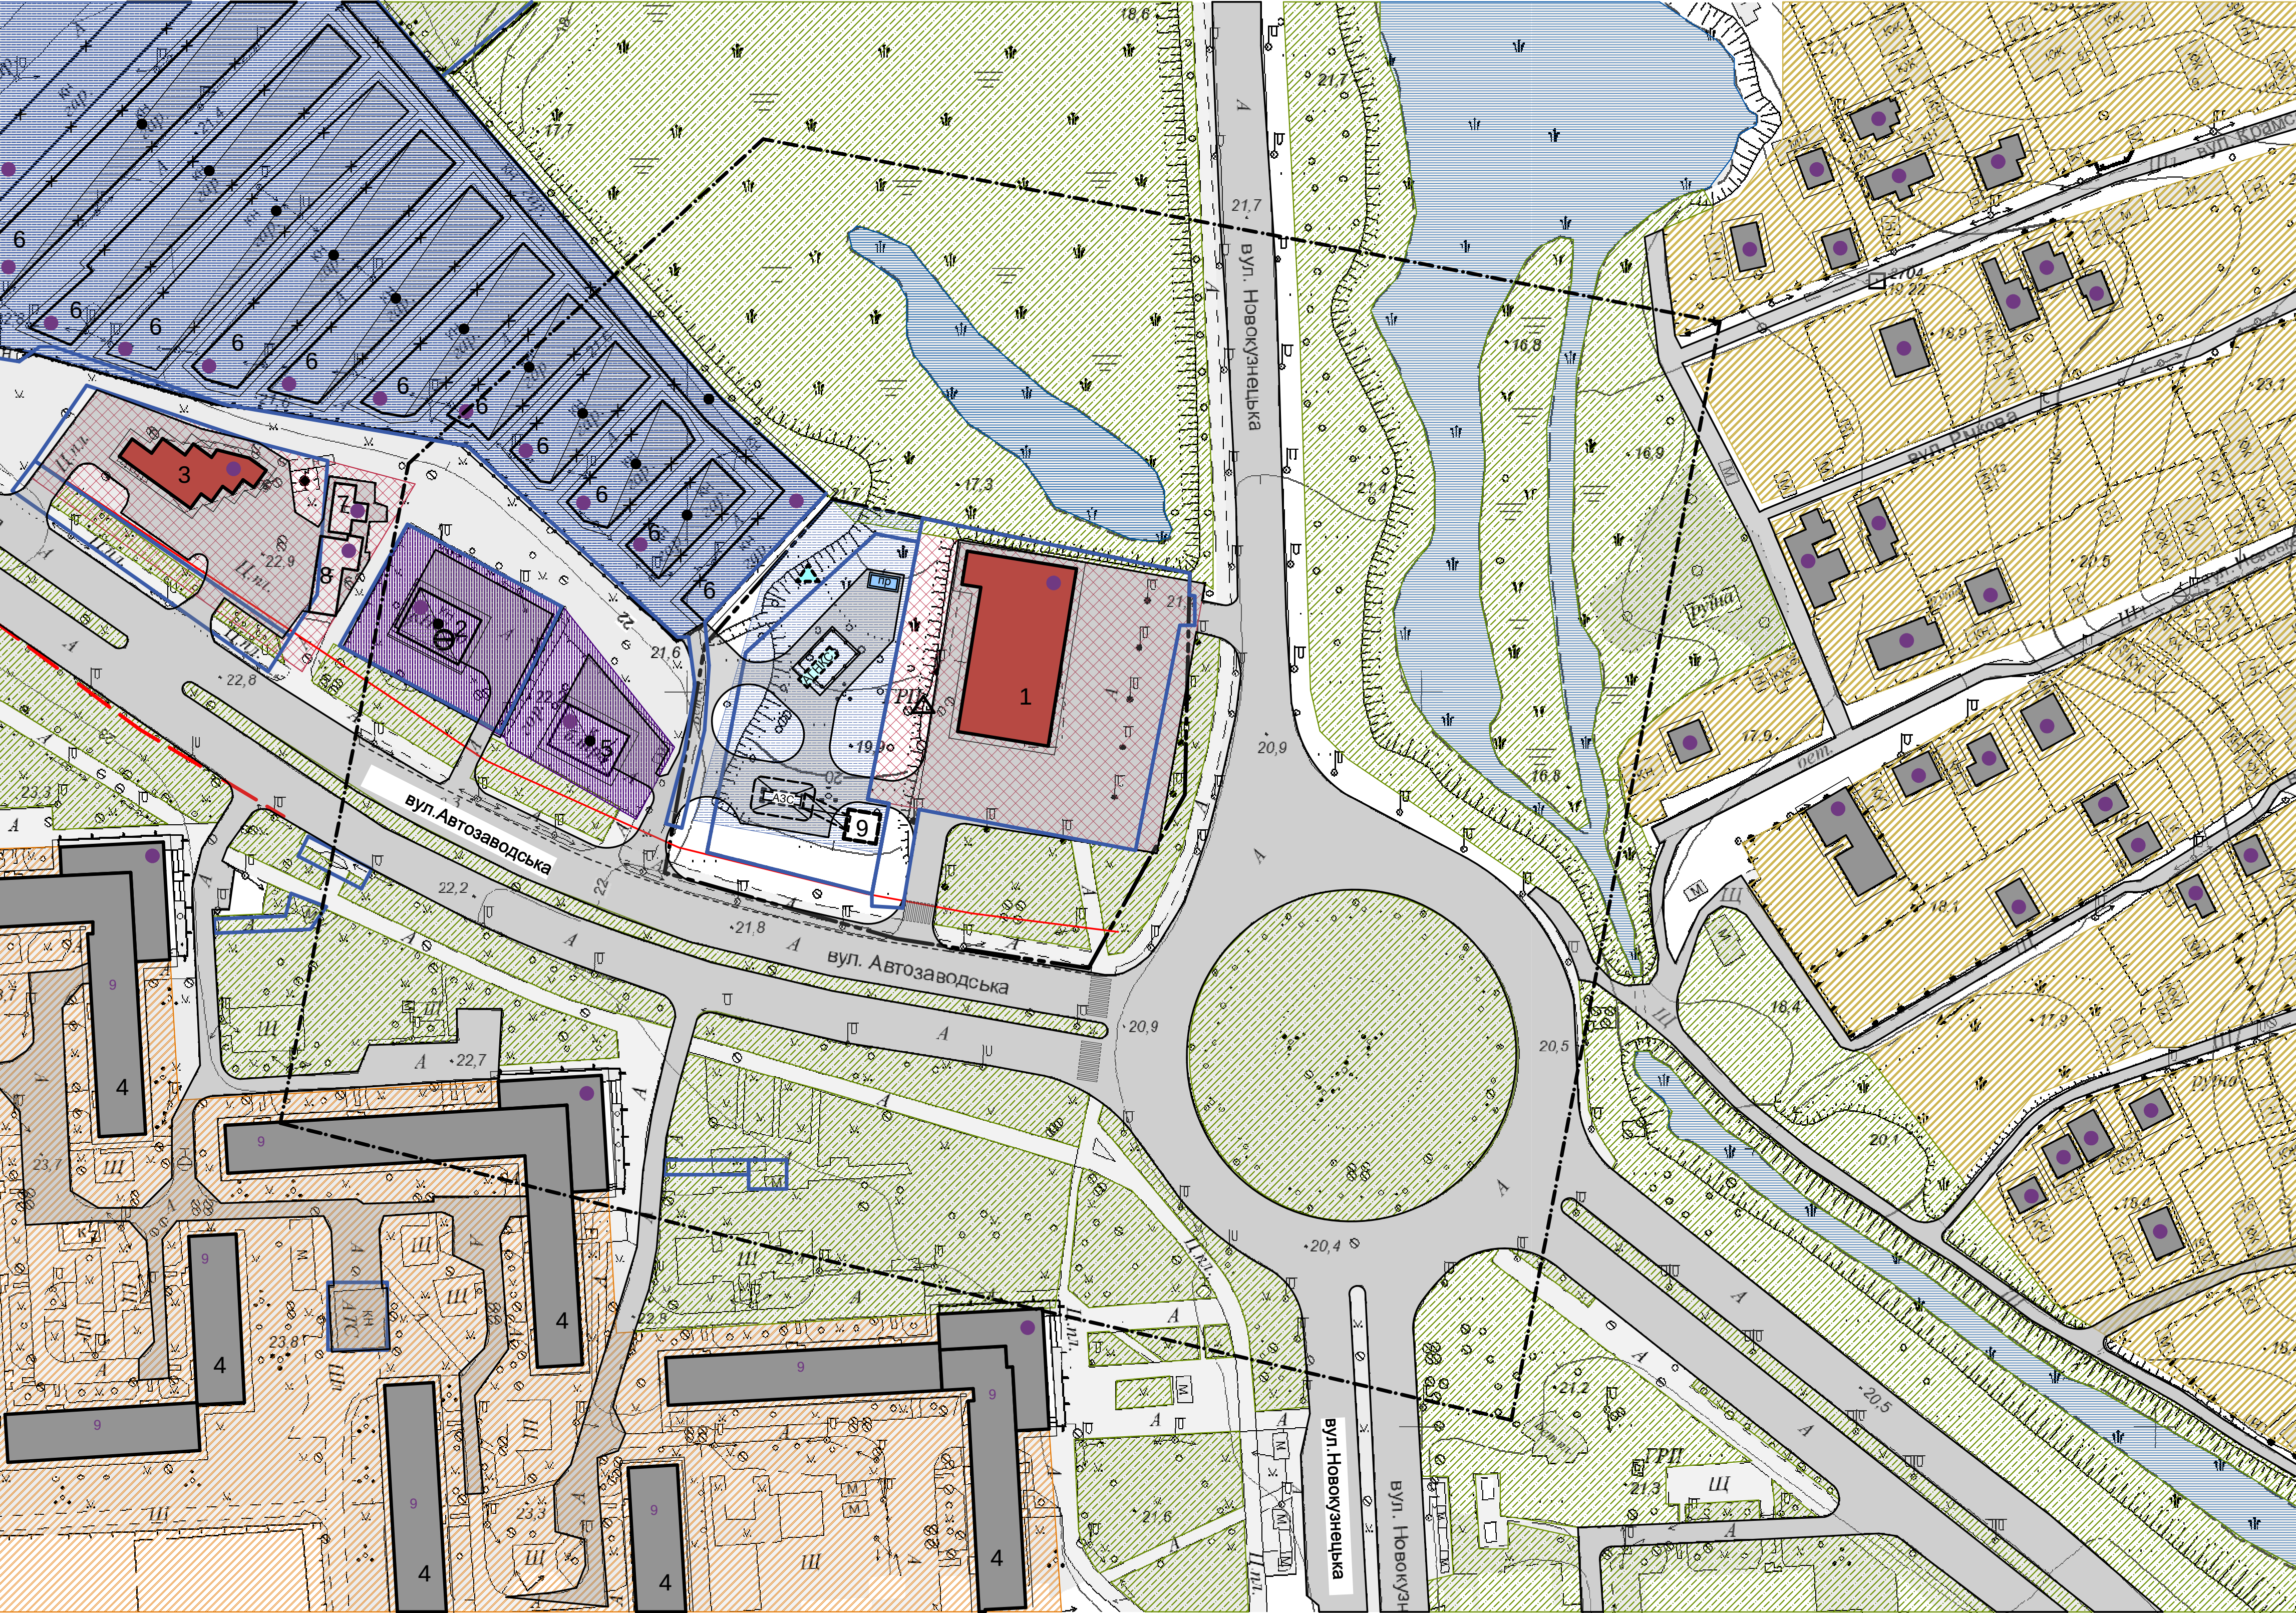


Експлікація	
№	Назва об'єкту
1	Супермаркет
2	Каналізаційна насосна станція (КНС)
3	Приватна броварія
4	Багатоповерховий житловий будинок
5	Трансформаторна підстанція
6	Гаражі
7	Літній павільйон приватної броварні
8	Літній павільйон приватної броварні
9	Операторська АЗС

Умовні позначення

- межі території для якої розробляється детальний план
- земельна ділянка яка знаходиться у власності ТОВ "ТЕЛІОС"
- межа прилеглої території згідно п.5.6 ДБН Б.1.1-14:2012 "Склад та зміст детальних планів території"
- житлові будинки існуючі
- громадські будівлі існуючі
- виробничі будівлі існуючі
- ГРП існуючий
- КНС існуюча
- територія громадської забудови існуюча
- територія інженерної інфраструктури існуюча
- територія транспортних підприємств існуюча
- територія транспортних підприємств проектна
- садибна забудова існуюча
- багатоквартирна забудова існуюча
- водний об'єкт
- територія зелених насаджень спеціалізація існуюча
- вулиці та проїзди з асфальтобетонним покриттям
- пішохідні переходи існуючі
- межі земельних ділянок, що знаходяться в землекористуванні
- автомобільна газонаповнювальна компресорна станція (АГНКС) проектна - 1 етап
- автозаправна станція (АЗС) проектна - 1 етап
- будівля, що підлягає знесенню
- газорозподільний пункт (ГРП) проектний- 1 етап
- червона лінія існуюча

						13.1/19-05 ГПІ		
						Розроблення детального плану території міста Запоріжжя в районі вул.Автозаводської, 11а		
Зм.	Кілець	Лист	Ліній	Підп.	Дата			
ГАП		Романов				Стадія	Аркуш	Аркушів
Перевірив	Романов					Проектний план 1 етап М 1:1 000		
Розробив	Балтрунайт					ТОВ "АКФ "Модульор"		

ОПОРНИЙ ПЛАН 2 ЕТАП. М 1:1000

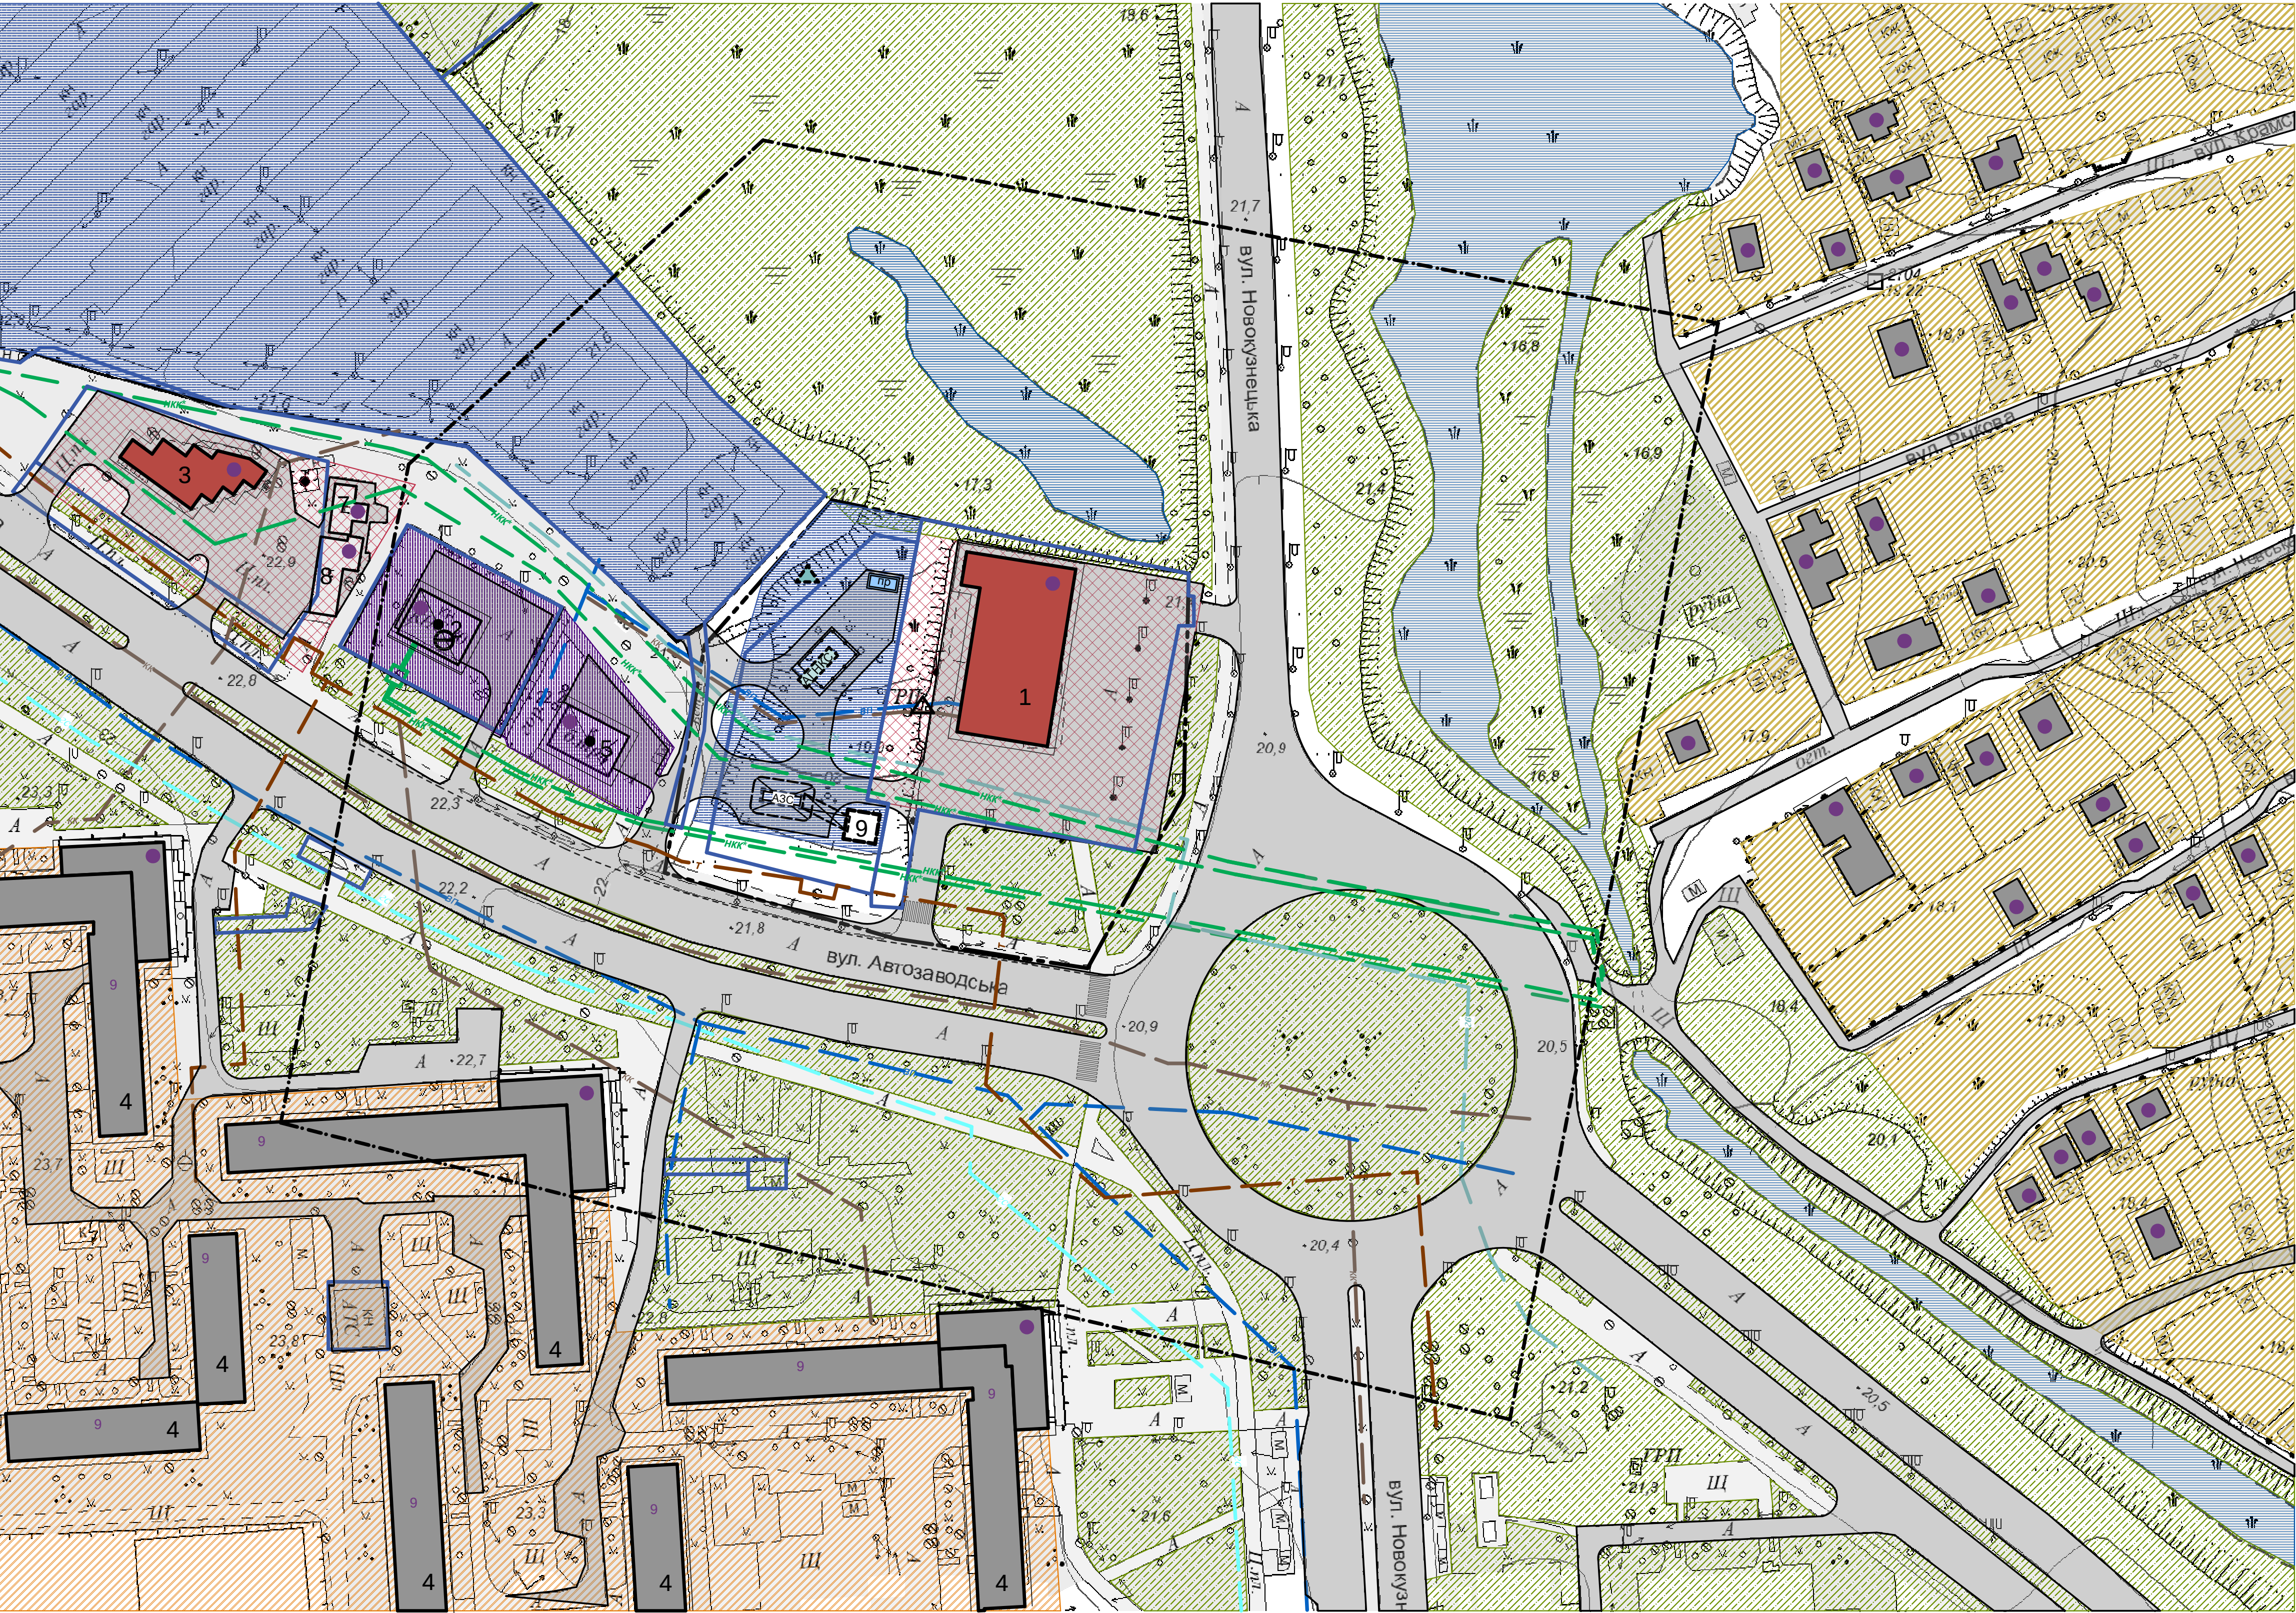


Експлікація	
№	Назва об'єкту
1	Супермаркет
2	Каналізаційна насосна станція (КНС)
3	Приватна броварія
4	Багатоповерховий житловий будинок
5	Трансформаторна підстанція
6	Вільний номер
7	Літній павільйон приватної броварні
8	Літній павільйон приватної броварні
9	Операторська АЗС

Умовні позначення	
	межі території для якої розробляється детальний план
	земельна ділянка яка знаходиться у власності ТОВ "ТЕЛІОС"
	межа прилеглої території згідно п.5.6 ДБН Б.1.1-14:2012
	житлові будинки існуючі
	громадські будівлі існуючі
	виробничі будівлі існуючі
	ГРП існуючий
	КНС існуюча
	територія громадської забудови існуюча
	територія інженерної інфраструктури існуюча
	територія транспортних підприємств існуюча
	територія транспортних підприємств проектна
	садибна забудова існуюча
	багатоквартирна забудова існуюча
	водний об'єкт
	територія зелених насаджень спецпризначення існуюча
	вулиці та проїзди з асфальтобетонним покриттям
	пішохідні переходи існуючі
	межі земельних ділянок, що знаходяться в землекористуванні
	автомобільна газонаповнювальна компресорна станція (АГНС) проектна - 1 етап
	автозаправна станція (АЗС) проектна - 1 етап
	газорозподільний пункт (ГРП) проектний- 1 етап
	вулиці та проїзди з асфальтобетонним покриттям
	пішохідні переходи існуючі
	межі земельних ділянок, що знаходяться в землекористуванні
	мережі напірної каналізації
	мережі самотічної каналізації
	теплові мережі
	газопровід середнього тиску
	газопровід високого тиску
	мережі водопроводу

						13.1/19-06 ГП		
						Розроблення детального плану території міста Запоріжжя в районі вул.Автозаводської, 11а		
Зм. ГАП	Кілуч.	Лист Романов	Ліжж.	Підп. 	Дата		Стадія	Аркуші
								Аркушів
Перевірив Розробив	Романов	 Батрунайте				Опорний план 2 етап М 1:1000	ТОВ "АКФ "Модулюор"	

СХЕМА ПЛАНУВАЛЬНИХ ОБМЕЖЕНЬ 2 ЕТАП М 1:1000

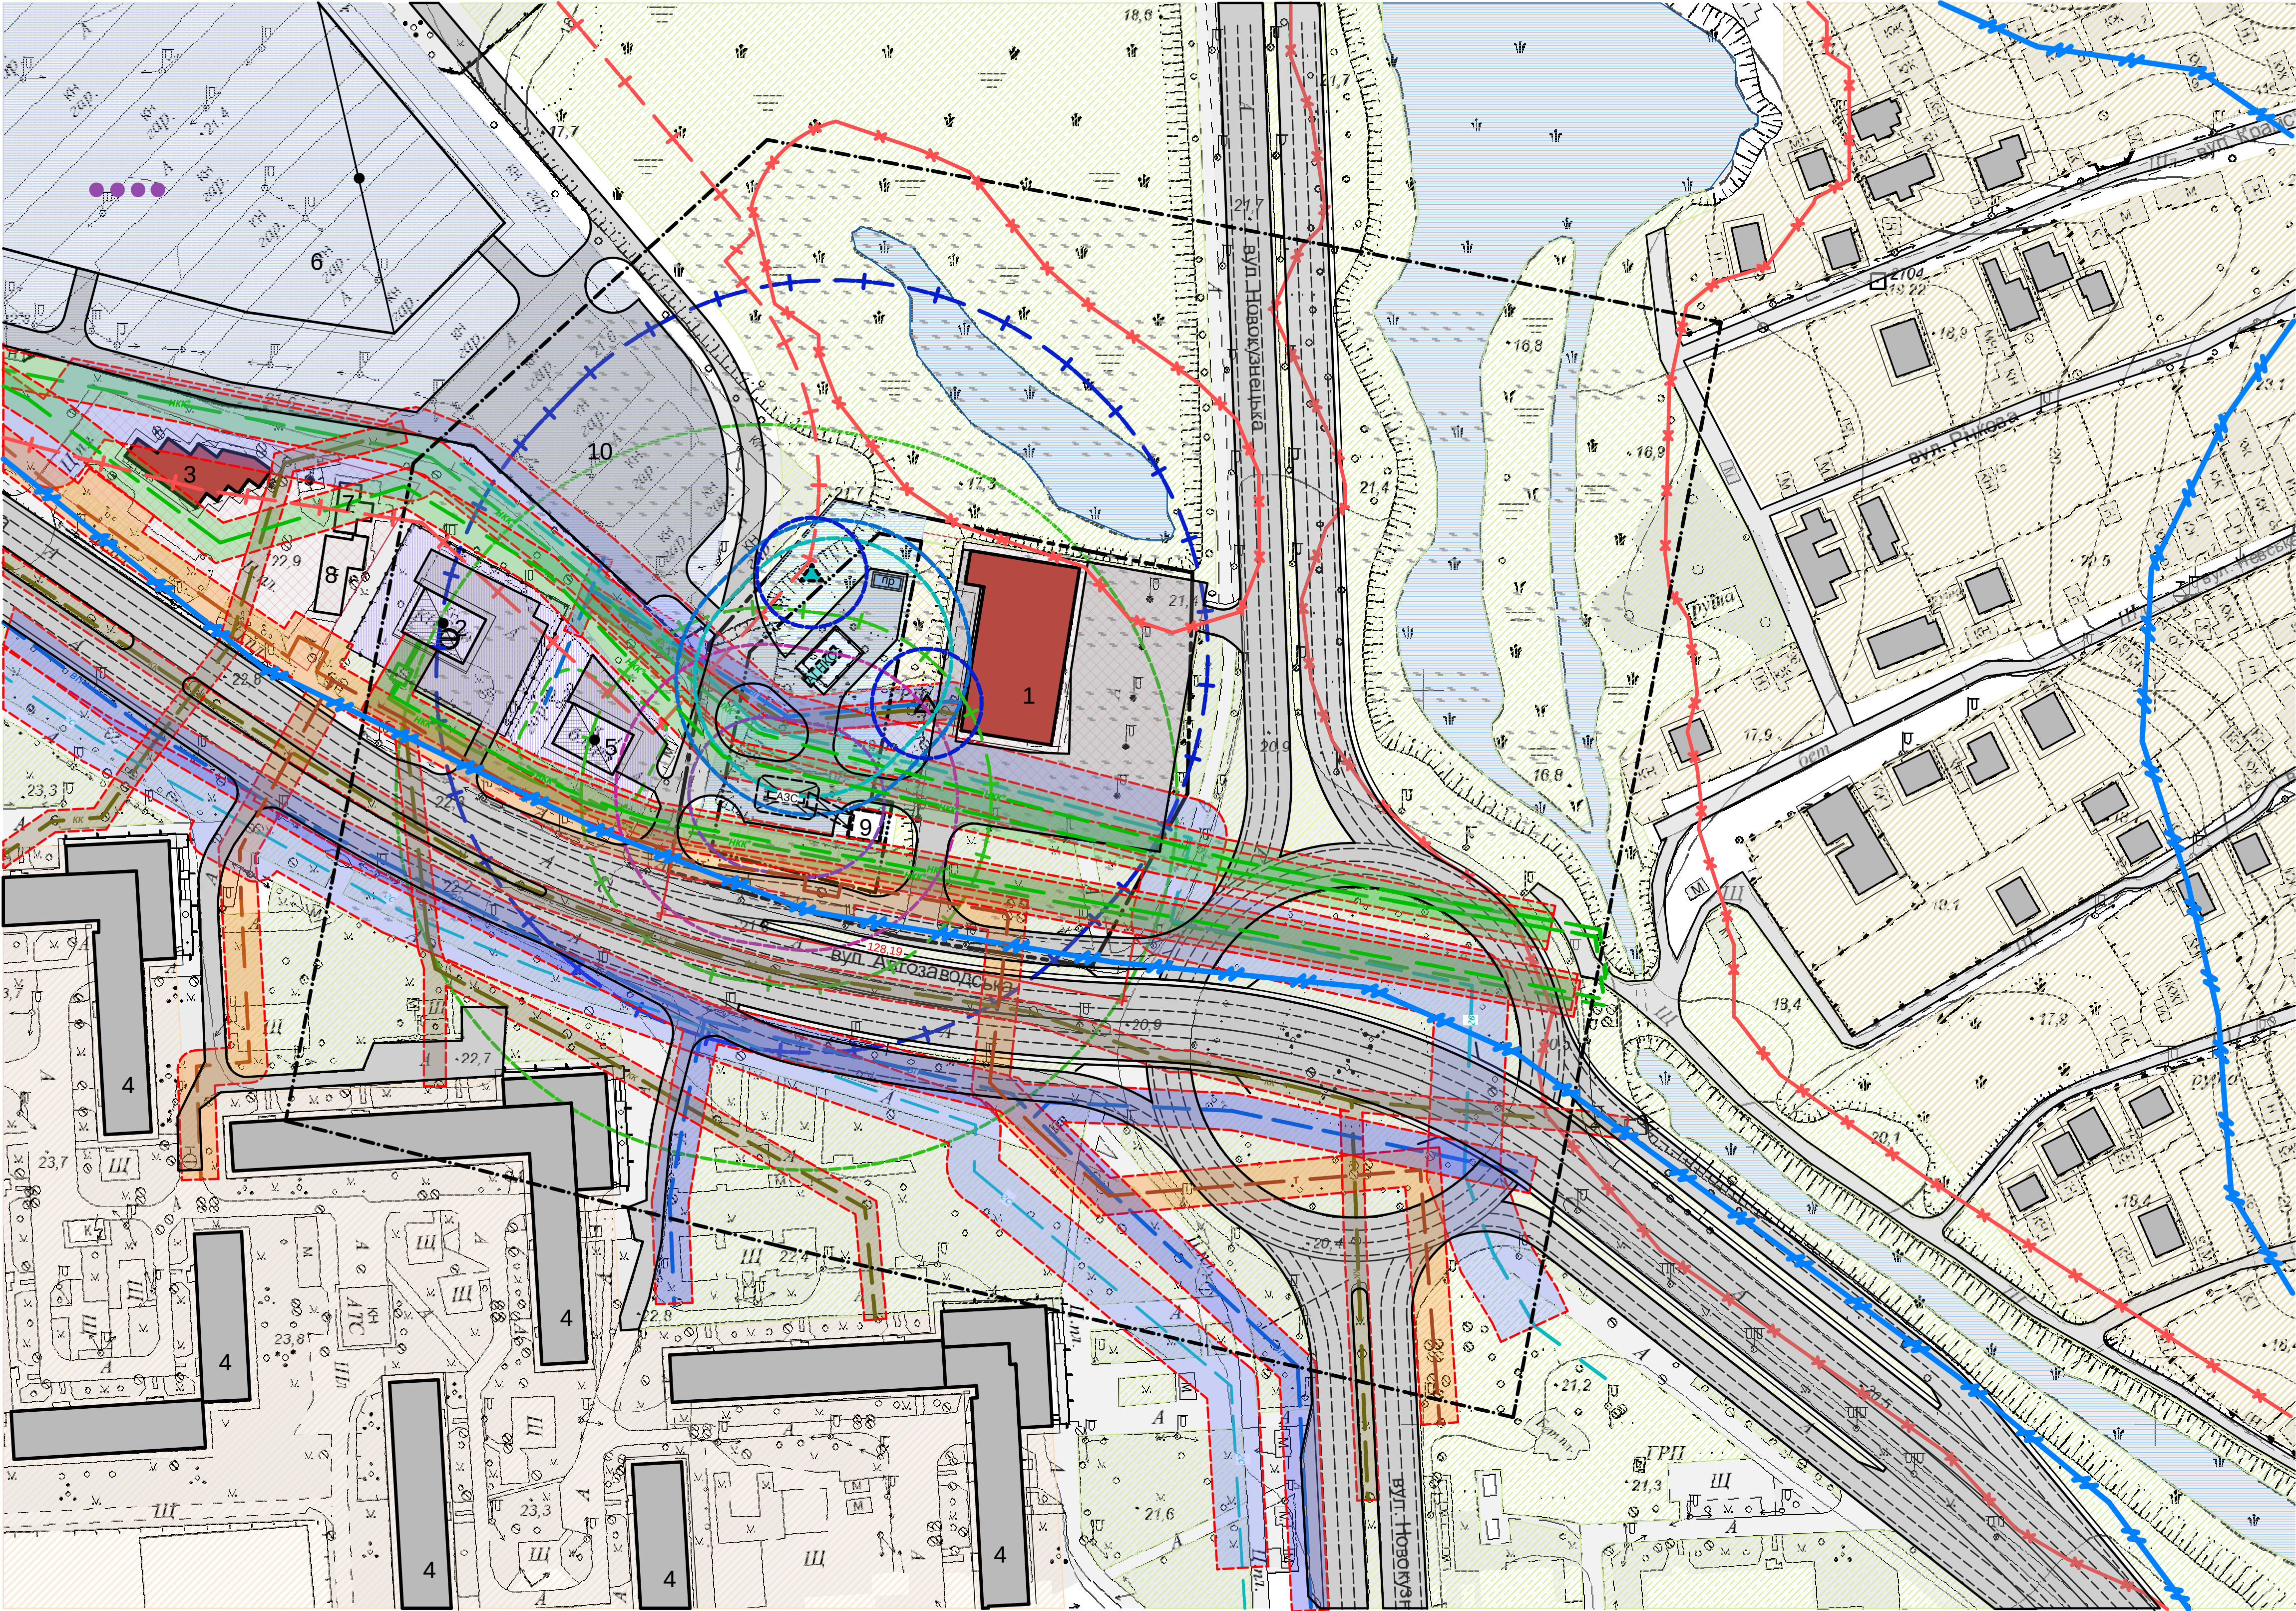


Експлікація	
№	Назва об'єкту
1	Супермаркет
2	Каналізаційна насосна станція (КНС)
3	Приватна броварня
4	Багатоповерховий житловий будинок
5	Трансформаторна підстанція
6	Гаражі
7	Літній павільйон приватної броварні
8	Літній павільйон приватної броварні
9	Операторська АЗС
10	Гостьова автостоянка

Умовні позначення

- межі території для якої розробляється детальний план
- земельна ділянка яка знаходиться у власності ТОВ"ТЕЛІОС"
- межа прилеглої території згідно п.5.6 ДБН Б.1.1-14:2012 "Склад та зміст детального плану території"
- житлові будинки існуючі
- громадські будівлі існуючі
- виробничі будівлі існуючі
- ГРП існуючий
- КНС існуюча
- територія громадської забудови існуюча
- територія інженерної інфраструктури існуюча
- територія транспортних підприємств існуюча
- садибна забудова існуюча
- багатоквартирна забудова існуюча
- водний об'єкт
- територія зелених насаджень спецпризначення існуюча
- автомобільна газонаповнювальна компресорна станція (АГНКС) проектна - 1 етап
- автозаправна станція (АЗС) проектна - 1 етап
- виробничі будівлі проектна - 2 етап
- газорозподільний пункт (ГРП) проектний - 1 етап
- теплова мережа з водним теплоносієм -5м (від зовнішньої стінки каналу Ду=500-80 до фундаментів будівель і споруд) ДБН В.2.5:39 "Теплові мережі" табл.Б.3
- газопровод високого тиску понад 0,6МПа-10м (від підземних мереж до фундаментів будівель і споруд), згідно діючих норм з планування території
- газопровод середнього тиску -4м (від підземних мереж до фундаментів будівель і споруд), згідно діючих норм з планування території
- мережа господарсько-питного водопроводу -5м (від підземних мереж до фундаментів будівель і споруд), згідно діючих норм з планування території
- напірна каналізаційна мережа -5м (від підземних мереж до фундаментів будівель і споруд), згідно діючих норм з планування території
- самопливна каналізаційна мережа -3м (від підземних мереж до фундаментів будівель і споруд), згідно діючих норм з планування території
- санітарно-захисна зона від споруд транспорту до житлових і громадських будівель -50м ДСП 173-96 "Державні санітарні правила планування і забудови населених пунктів" Додаток №10
- протипожежні відстані від об'єктів навколишнього середовища до споруд АЗС (з малими резервуарами)-20м, згідно діючих норм з планування території
- протипожежні відстані від споруд АЗС(з середніми резервуарами) до житлових і громадських будинків -40м, згідно діючих норм з планування території
- санітарно-захисна зона від АЗС -50м ДСП 173-96 "Державні санітарні правила планування і забудови населених пунктів" п.5
- відстані від АЗС до мостів -100м, згідно діючих норм з планування території
- протипожежні відстані від споруд АГНКС до житлових і громадських будинків -35м, згідно діючих норм з планування території
- протипожежні відстані від будинків і споруд АГНКС до будинків і споруд автотранспортного підприємства -30м, згідно діючих норм з планування території
- відстань від ГРП до будинків і споруд -15м ДБН В.2.5-20:2018"Газопостачання" Таблиця 8
- санітарно-захисна зона від КНС -30м ДСП 173-96 "Державні санітарні правила планування і забудови населених пунктів" Додаток №12
- протипожежні відстані від розподільних пристроїв трансформаторних пунктів до будинків і споруд -9м, згідно діючих норм з планування території
- прибережна-захисна смуга малих рік - 25м, згідно "Водного кодексу України ", ст.88
- підтоплення (рівень ґрунтових вод 0,5-5м)
- санітарно-захисна зона від АГНКС -100м ДСП 173-96 "Державні санітарні правила планування і забудови населених пунктів"

						13.1/19-07 ГПІ		
						Розроблення детального плану території міста Запоріжжя в районі вул.Автозаводської, 11а		
Зм.	Кілуч.	Лист	Лісок	Підп.	Дата			
ГАП		Романов				Стадія	Аркуш	Аркушів
Перевірив	Романов					Схема планувальних обмежень 2 етап М 1:1 000		
Розробив	Балтрунайте							
						ТОВ "АКФ "Модульор"		

ПРОЕКТНИЙ ПЛАН 2 ЕТАП М 1:1000

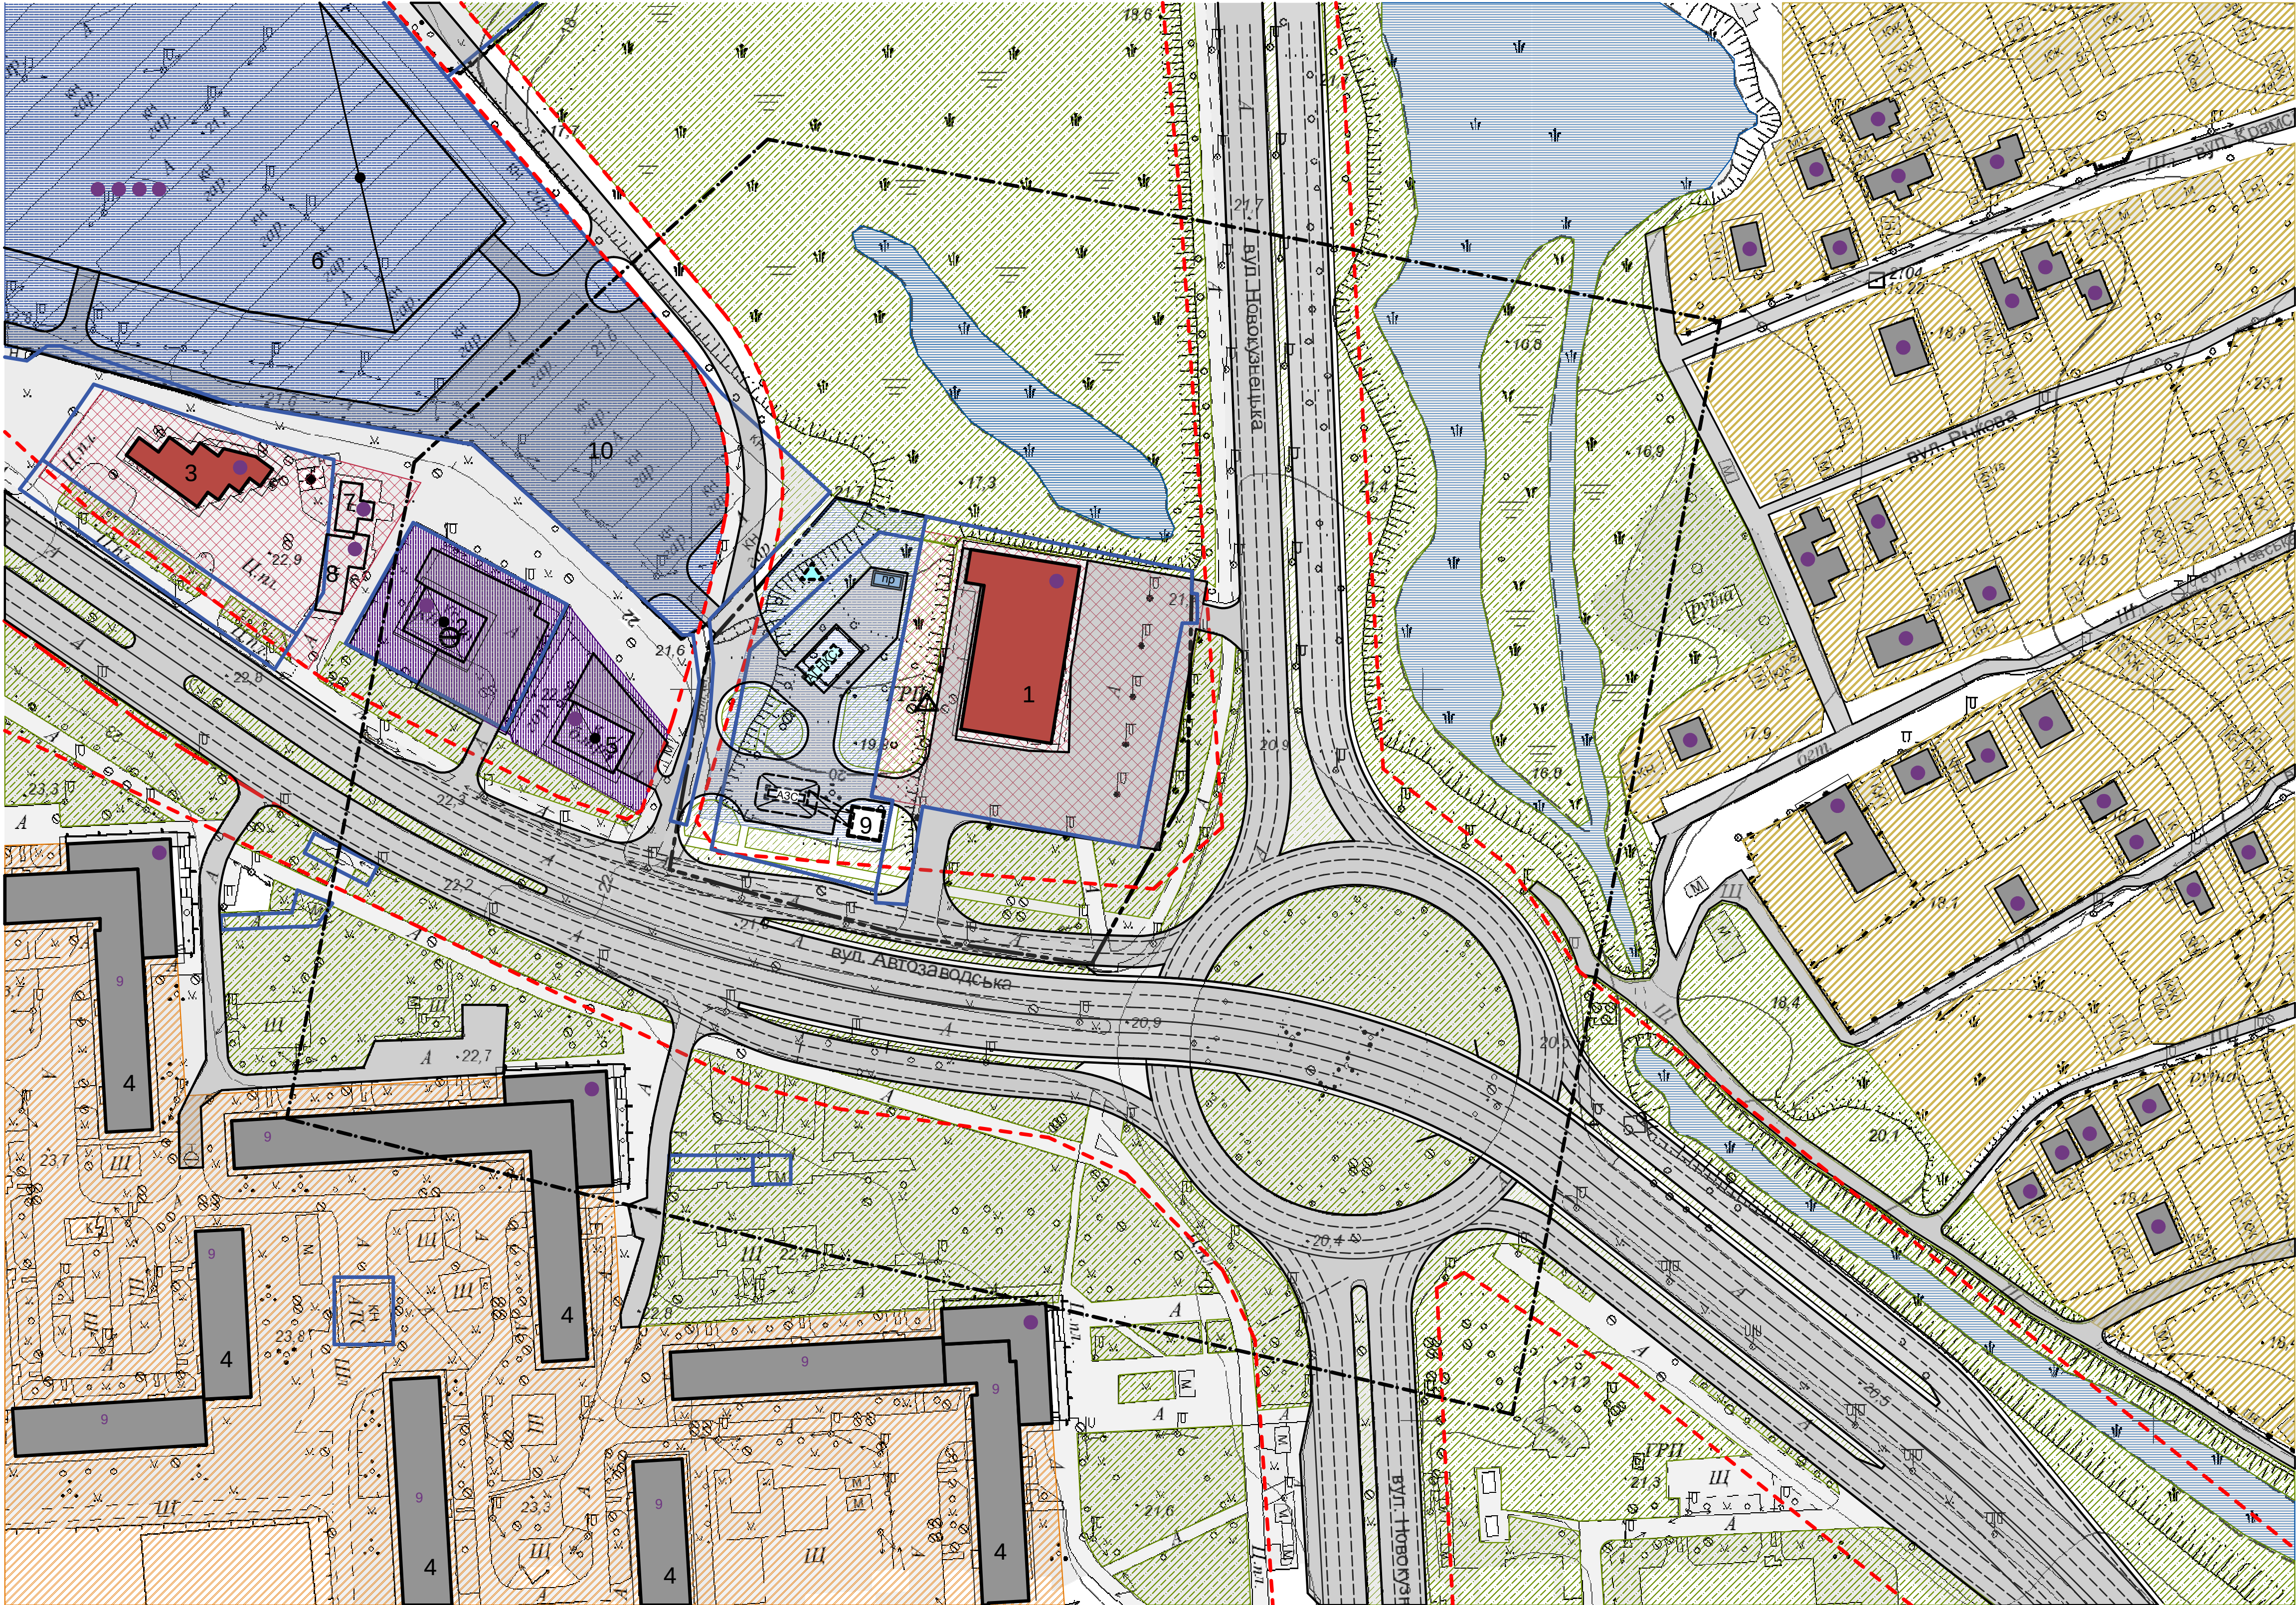


Експлікація	
№	Назва об'єкту
1	Супермаркет
2	Каналізаційна насосна станція (КНС)
3	Приватна броварія
4	Багатоповерховий житловий будинок
5	Трансформаторна підстанція
6	Гаражі
7	Літній павільйон приватної броварні
8	Літній павільйон приватної броварні
9	Операторська АЗС
10	Гостьова автостоянка

Умовні позначення	
	межі території для якої розробляється детальний план
	земельна ділянка яка знаходиться у власності ТОВ"ТЕЛІОС"
	межа прилеглої території згідно п.5.6 ДБН Б.1.1-14:2012 "Склад та зміст детального плану території"
	житлові будинки існуючі
	громадські будівлі існуючі
	виробничі будівлі існуючі
	ГРП існуючий
	КНС існуюча
	територія громадської забудови існуюча
	територія інженерної інфраструктури існуюча
	територія транспортних підприємств існуюча
	територія транспортних підприємств проєктна
	садибна забудова існуюча
	багатоквартирна забудова існуюча
	водний об'єкт
	територія зелених насаджень спеціалізованого призначення існуюча
	вулиці та проїзди з асфальтобетонним покриттям
	автомобільна газопроводна компресорна станція (АГНКС) проєктна - 1 етап
	автозаправна станція (АЗС) проєктна - 1 етап
	виробничі будівлі проєктна - 2 етап
	будівля, що підлягає знесенню
	газорозподільний пункт (ГРП) проєктний- 1 етап
	червона лінія проєктна
	межі земельних ділянок, що знаходяться в землекористуванні

						13.1/19-08 ГПІ		
						Розроблення детального плану території міста Запоріжжя в районі вул.Автозаводської, 11а		
Зм.		Кілуч.	Лист	Місц.	Підп.	Дата	Стадія	Аркуші
ТАП		Романов						
Перевірив		Романов					Проектний план 2 етап М 1:1 000	
Розробив		Балтрунайне					ТОВ "АКФ "Модуляр"	

Координати точок червоних ліній


Точка координат	X	Y
1	17435,934	6566,3284
2	17242,7002	6722,3074
3	17224,1212	6750,6712
4	17189,0692	6777,6967
5	17176,4848	6983,7671
6	17128,9922	6984,5589
7	17145,0565	6761,7282
8	17126,2999	6744,8855
7	17007,1254	6754,7086
8	17001,2006	6763,4254
9	17017,2721	6816,2066
10	17021,9413	6835,1246
11	17009,4125	6901,4569
13	16939,5362	6984,1146
14	16919,6884	6984,3418
15	16998,1599	6891,4634
17	17008,9502	6846,3004
18	16993,6469	6788,0272
19	16986,1612	6766,3608
20	16982,2107	6763,9854
21	16898,8208	6802,4403
22	16814,4126	6867,6958
23	16814,522	6786,9567
24	16924,3836	6734,9214
25	17014,4441	6692,2566
26	17040,8046	6685,0545
27	17097,0233	6677,3816
28	17145,1662	6640,492
29	17154,027	6621,3526
30	17158,6294	6552,6397
31	17207,8636	6553,2997
32	17203,7153	6635,5014
33	17211,1584	6639,8432
34	17256,3077	6610,4454
35	17331,0906	6550,7753

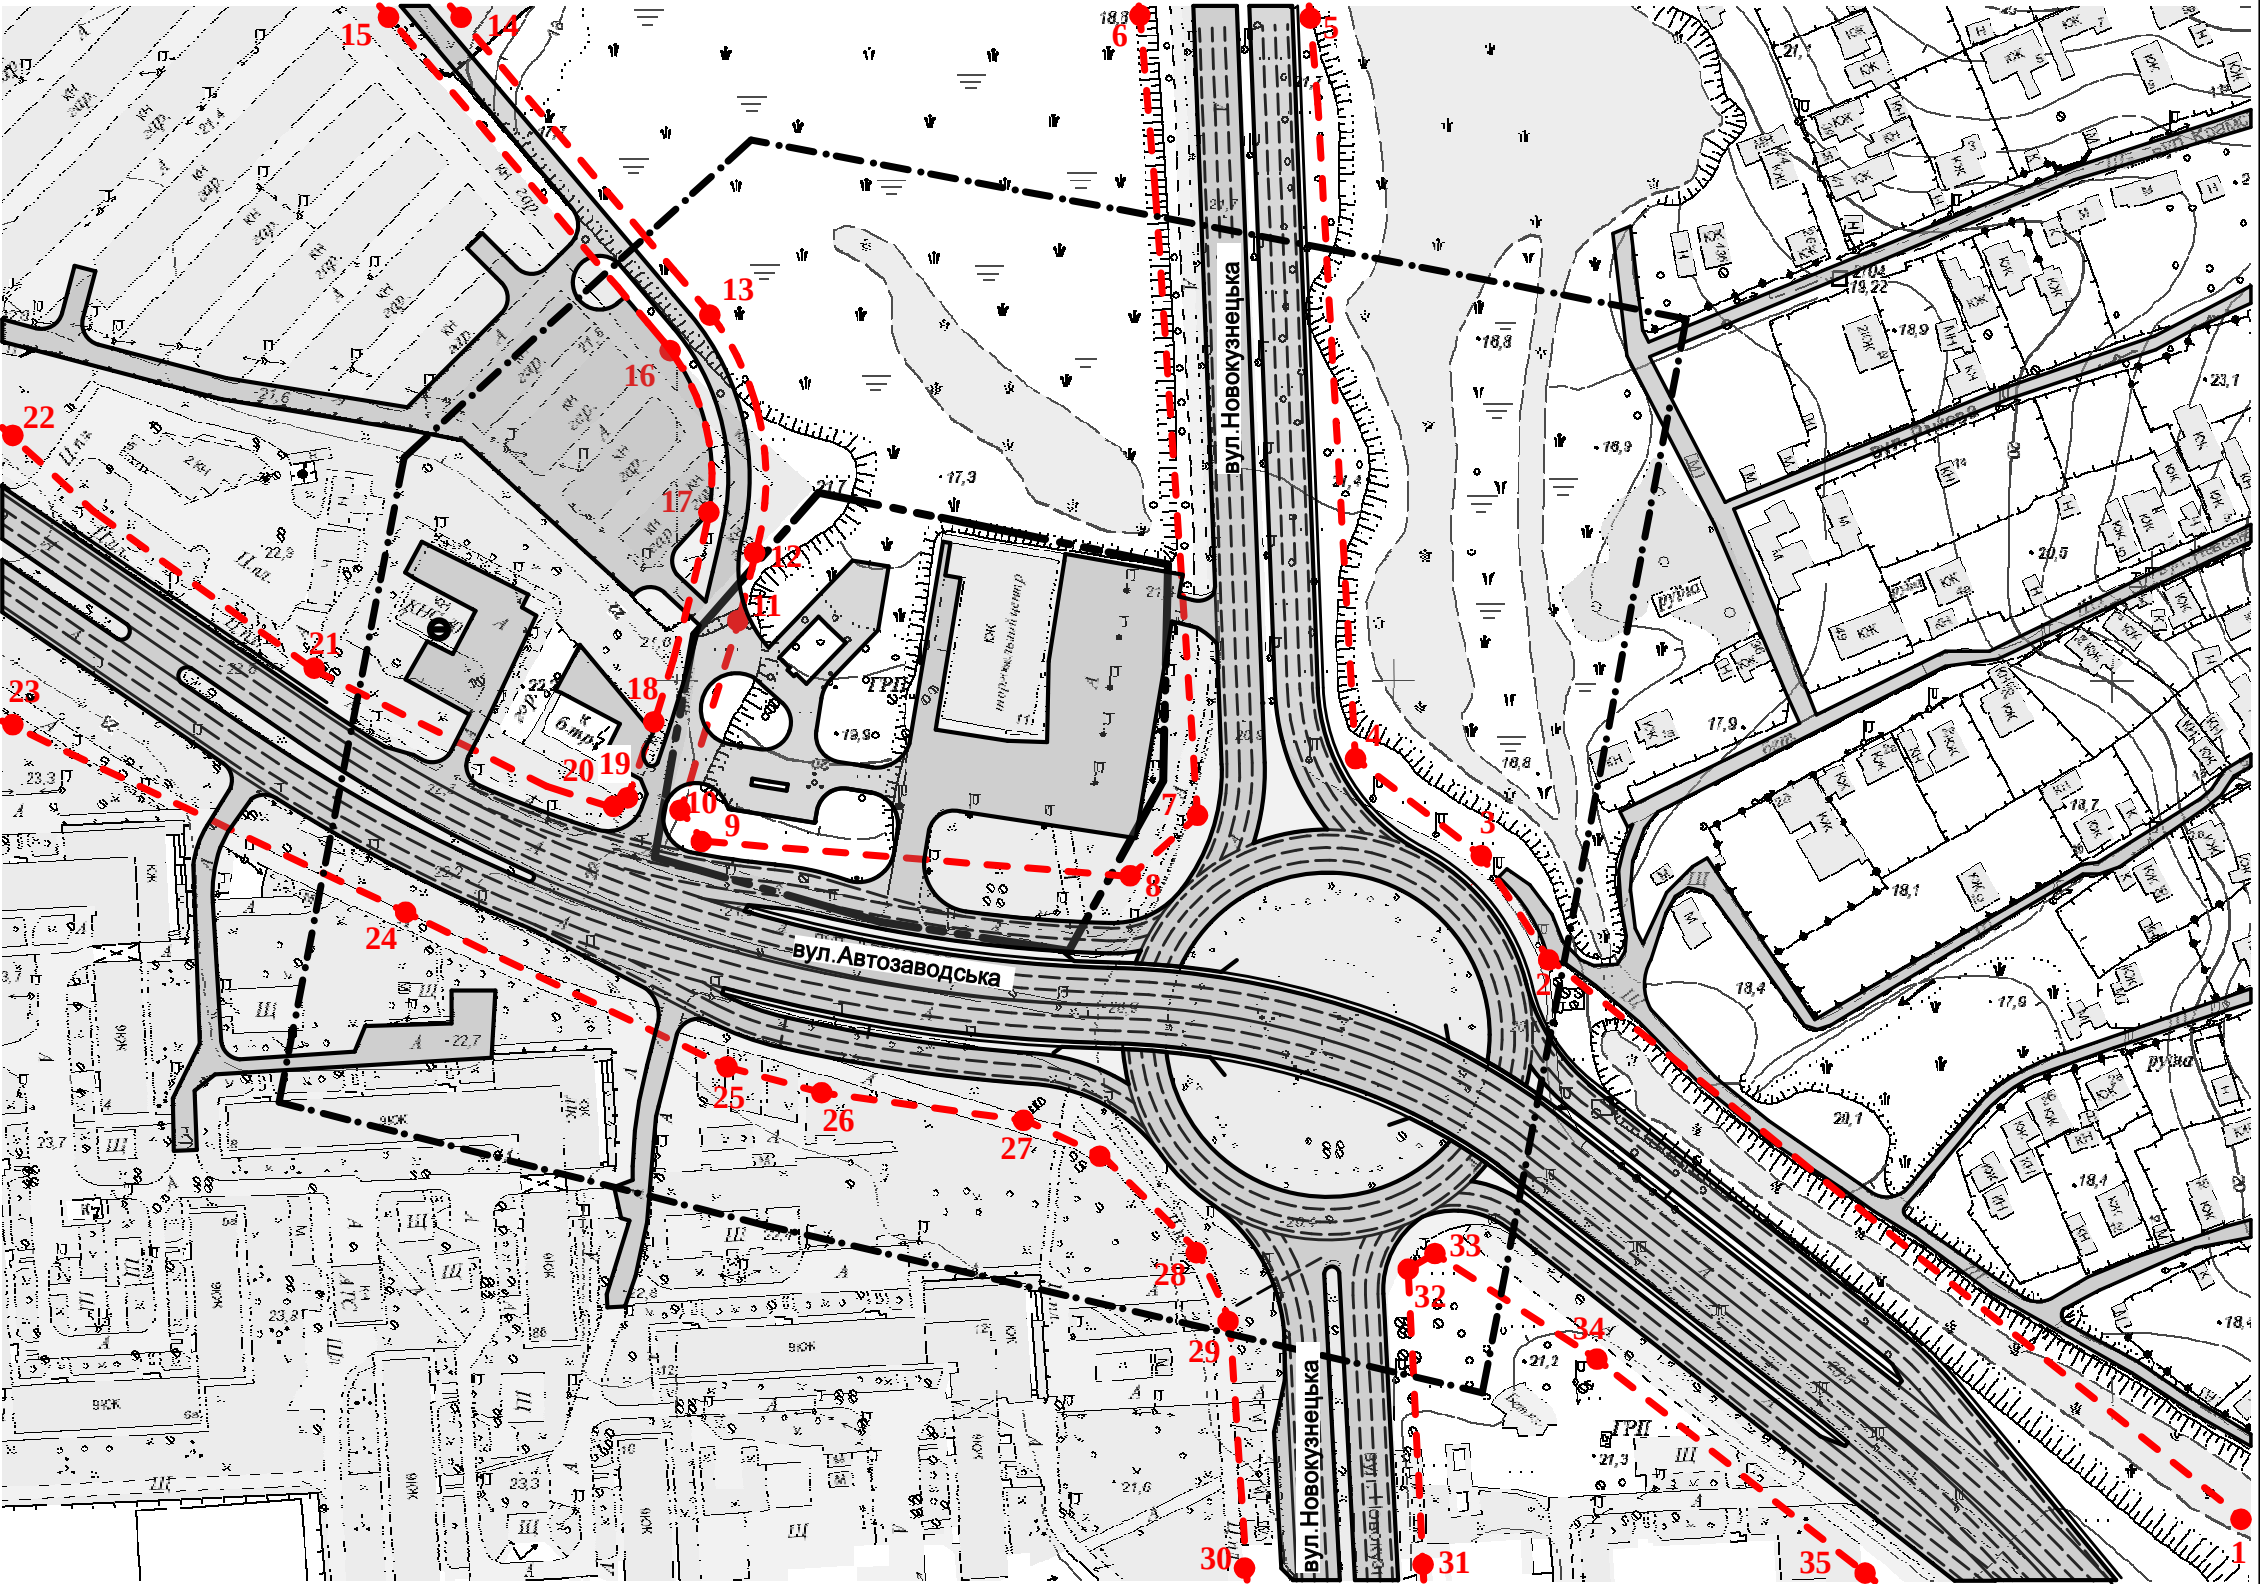

Умовні позначення

----- червона лінія проєктна

						13.1/19-0 9 ГП		
						Розроблення детального плану території міста Запоріжжя в районі вул.Автозаводської, 11а		
Зм.	Кілуч.	Лист	Нодок.	Підп.	Дата		Стадія	Аркуш
ГАП		Романов						Аркушів
Перевірив	Романов					План червоних ліній М 1:2 000		ТОВ "АКФ "Модулар"
Розробив	Балтрунайге							

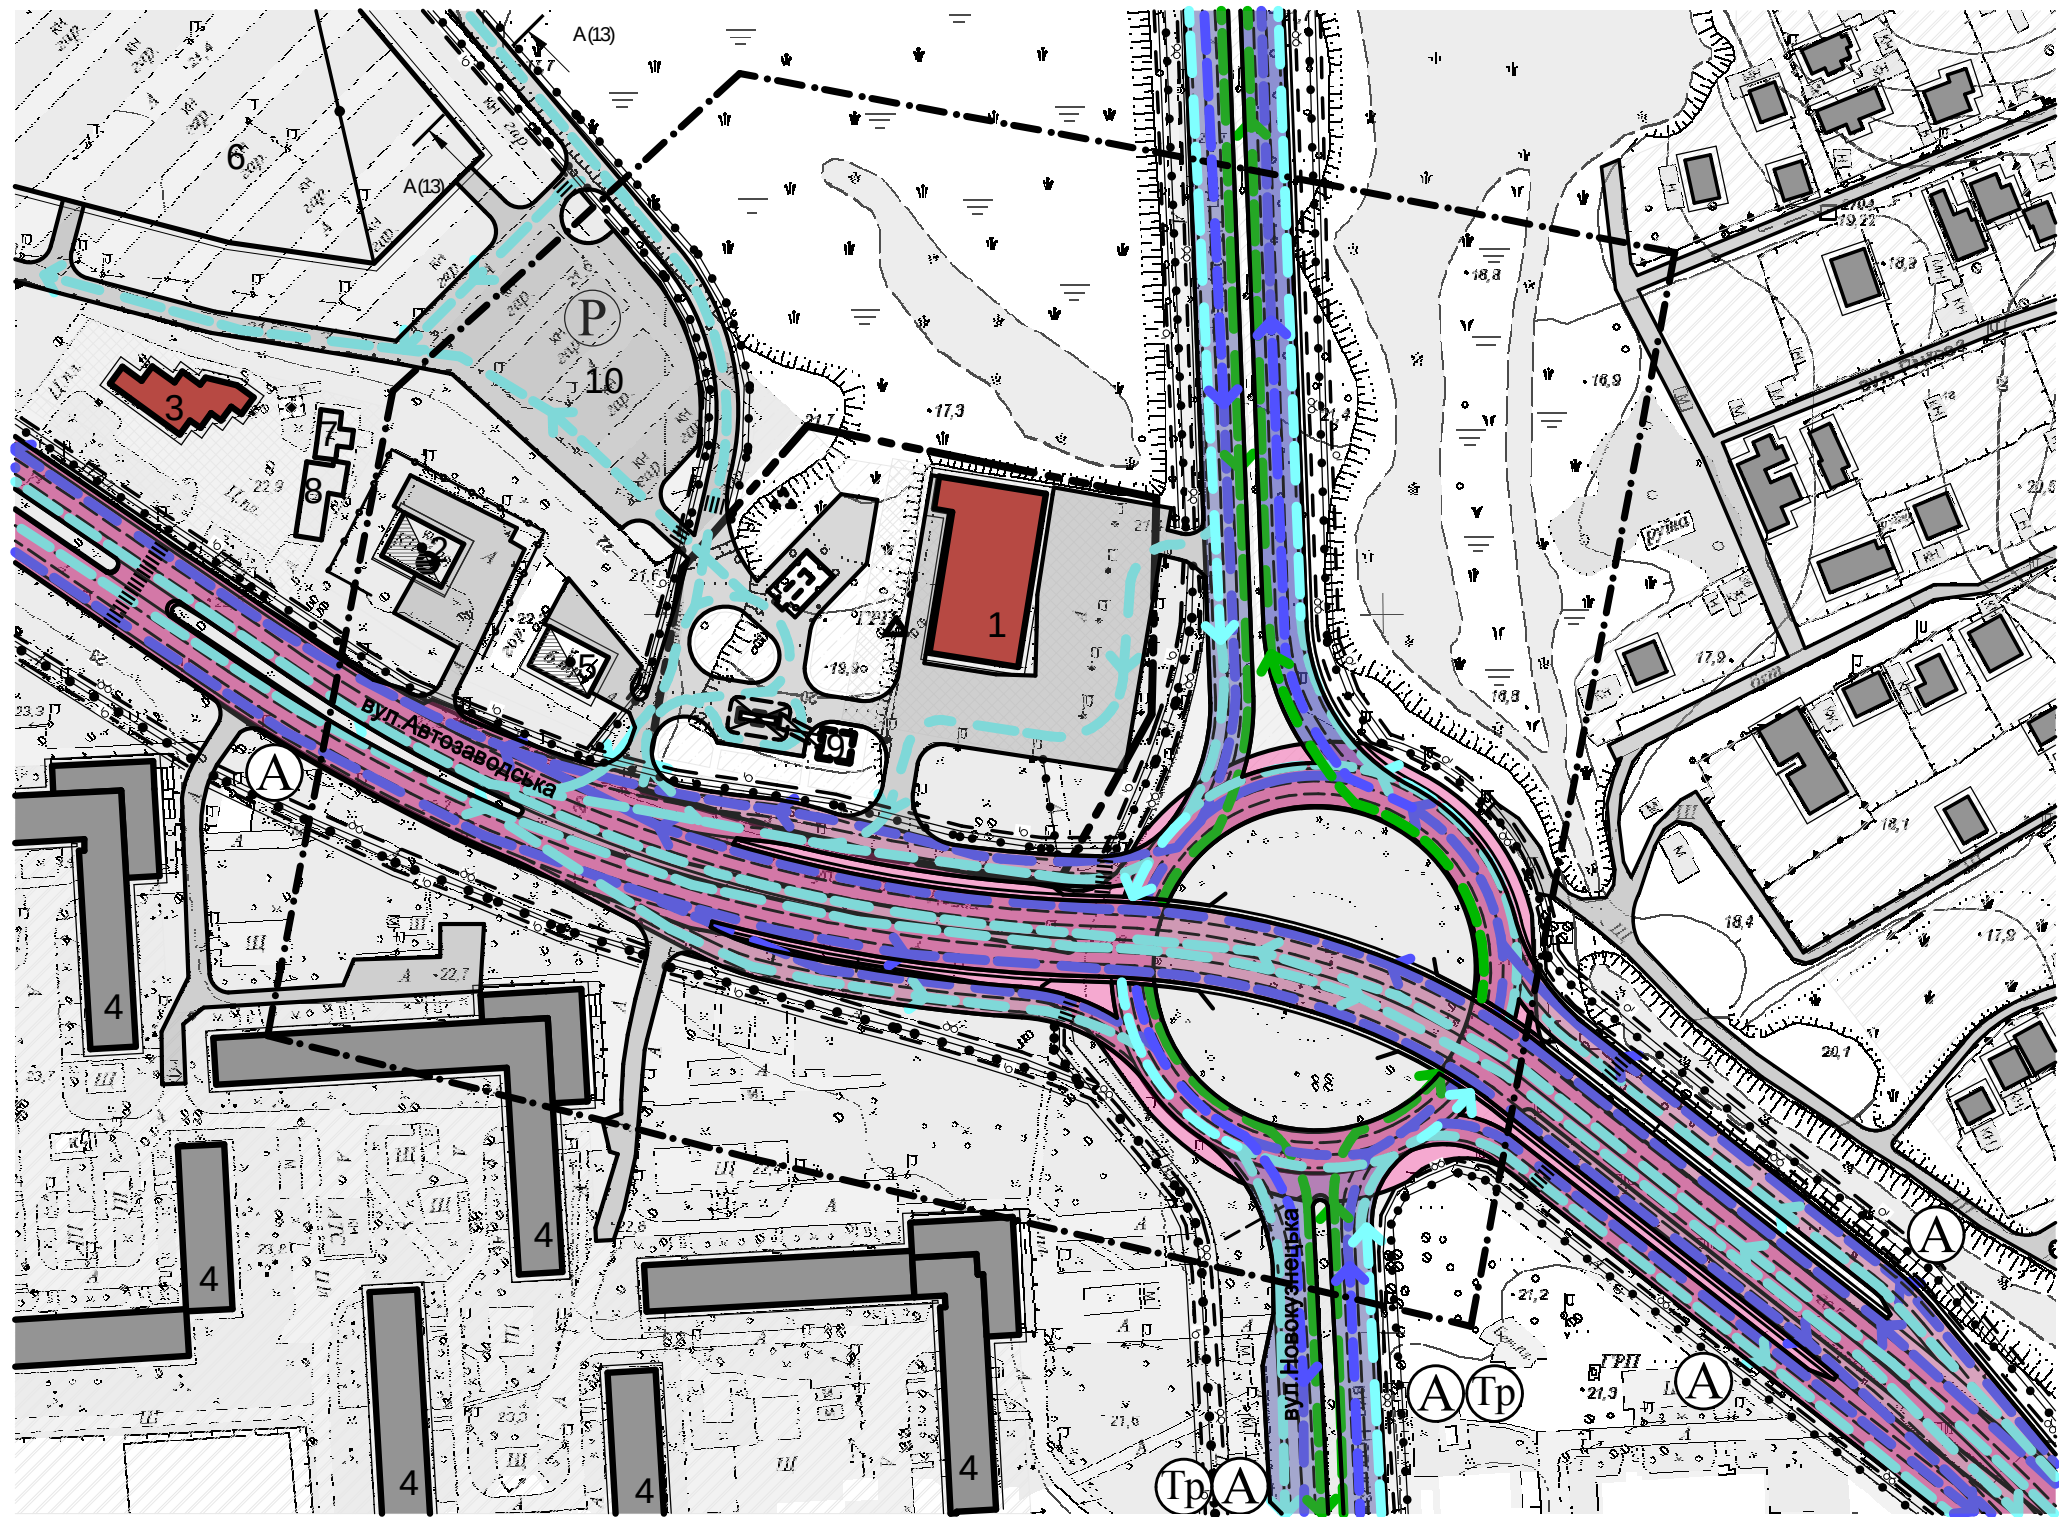


Експлікація

№	Назва об'єкту
1	Супермаркет
2	Каналізаційна насосна станція (КНС)
3	Приватна броварня
4	Багатоповерховий житловий будинок
5	Трансформаторна підстанція
6	Паркінг
7	Літній павільйон приватної броварні
8	Літній павільйон приватної броварні
9	Операторська АЗС
10	Гостьова автостоянка

Умовні позначення

--- --	межі території для якої розробляється детальний план	--- --	рух тролейбусів проєктний
--- --	межа прилеглої території згідно п.5.6 ДБН Б.1.1-14:2012 "Склад та зміст детального плану території"	--- --	рух автомобілів проєктний
■	магістральні вулиці загальноміського значення безперервного руху	--- --	велодоріжка проєктна
■	магістральні вулиці районного значення регульованого руху	--- --	основний шлях руху людей з фізичними недугами
	мости проєктні	--- --	основний рух пішоходів
	пішохідний перехід	Ⓟ	місце зберігання автотранспорту проєктне
---	рух автобусів проєктний	Ⓐ	автобусна зупинка громадського транспорту існуюча
		Ⓜ	тролейбусна зупинка громадського транспорту існуюча


13.1/19-10 ГП					
Розроблення детального плану території міста Запоріжжя в районі вул.Автозаводської, 11а					
Зм.	Кілуч.	Лист	Нодок.	Підп.	Дата
ГАП		Романов			
Перевірив	Романов				
Розробив	Балтрунайге				
Схема організації руху транспорту і пішоходів М 1:2 000				Стадія	Аркуш
				Аркушів	
ТОВ "АКФ "Модулар"					

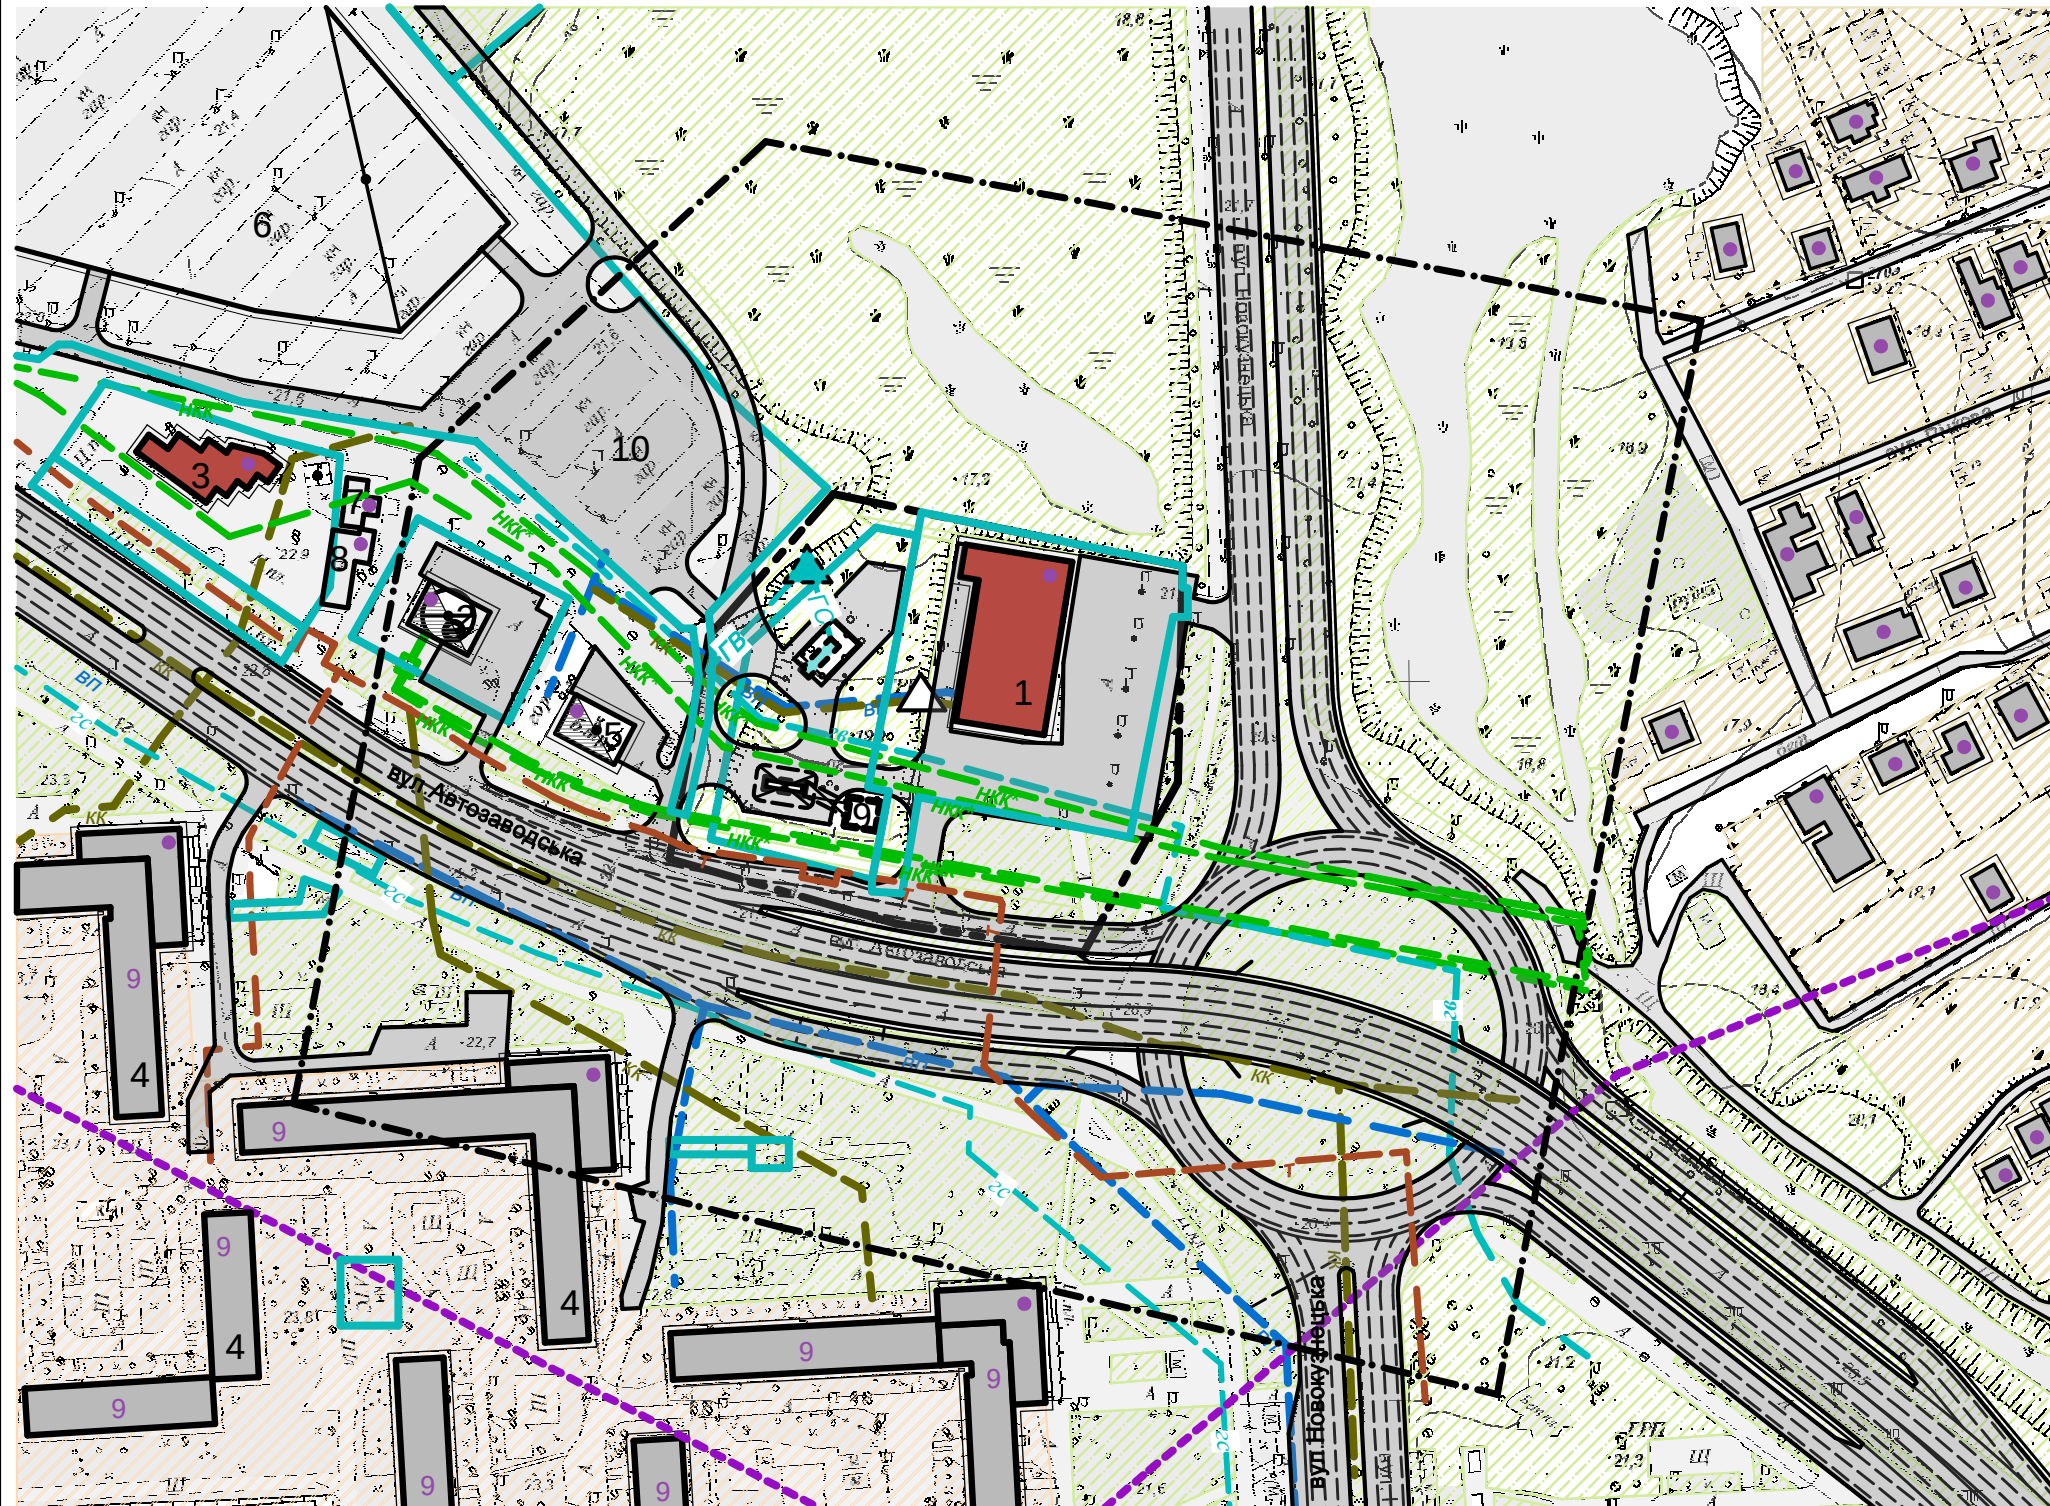

Експлікація	
№	Назва об'єкту
1	Супермаркет
2	Каналізаційна насосна станція (КНС)
3	Приватна броварня
4	Багатоповерховий житловий будинок
5	Трансформаторна підстанція
6	Паркінг
7	Літній павильйон приватної броварні
8	Літній павильйон приватної броварні
9	Операторська АЗС
10	Гостьова автостоянка

	межі території для якої розробляється детальний план		теплова мережа (існуюча)
	межа прилеглої території згідно п.5.6 ДБН Б.1.1-14:2012 "Склад та зміст детального плану території"		газопровід високого тиску (існуючий)
	земельна ділянка яка знаходиться у власності ТОВ "ТЕЛІОС"		газопровід середнього тиску (існуючий)
	житлові будинки		мережа господарсько-питного водопроводу (існуюча)
	громадські будівлі		напірна каналізаційна мережа (існуюча)
	виробничі будівлі		самопливна каналізаційна мережа (існуюча)
	ГРП існуючий		колектор глибокого закладання (проект)
	ГРП проектний		газопровід високого тиску (проект)
	КНС існуюча		газопровід середнього тиску (проект)

						13.1/19-11 ГП			
а)						Розроблення детального плану території міста Запоріжжя в районі вул.Автозаводської, 11а			
	Зм.	Кіл.уч.	Лист	Модок.	Підп.	Дата			
	ГАП		Романов				Стадія	Аркуш	Аркушів
						Схема інженерних мереж, споруд М 1:2 000		ТОВ "АКФ "Модулар"	
	Перевірив	Романов							
	Розробив	Балтрунайте							

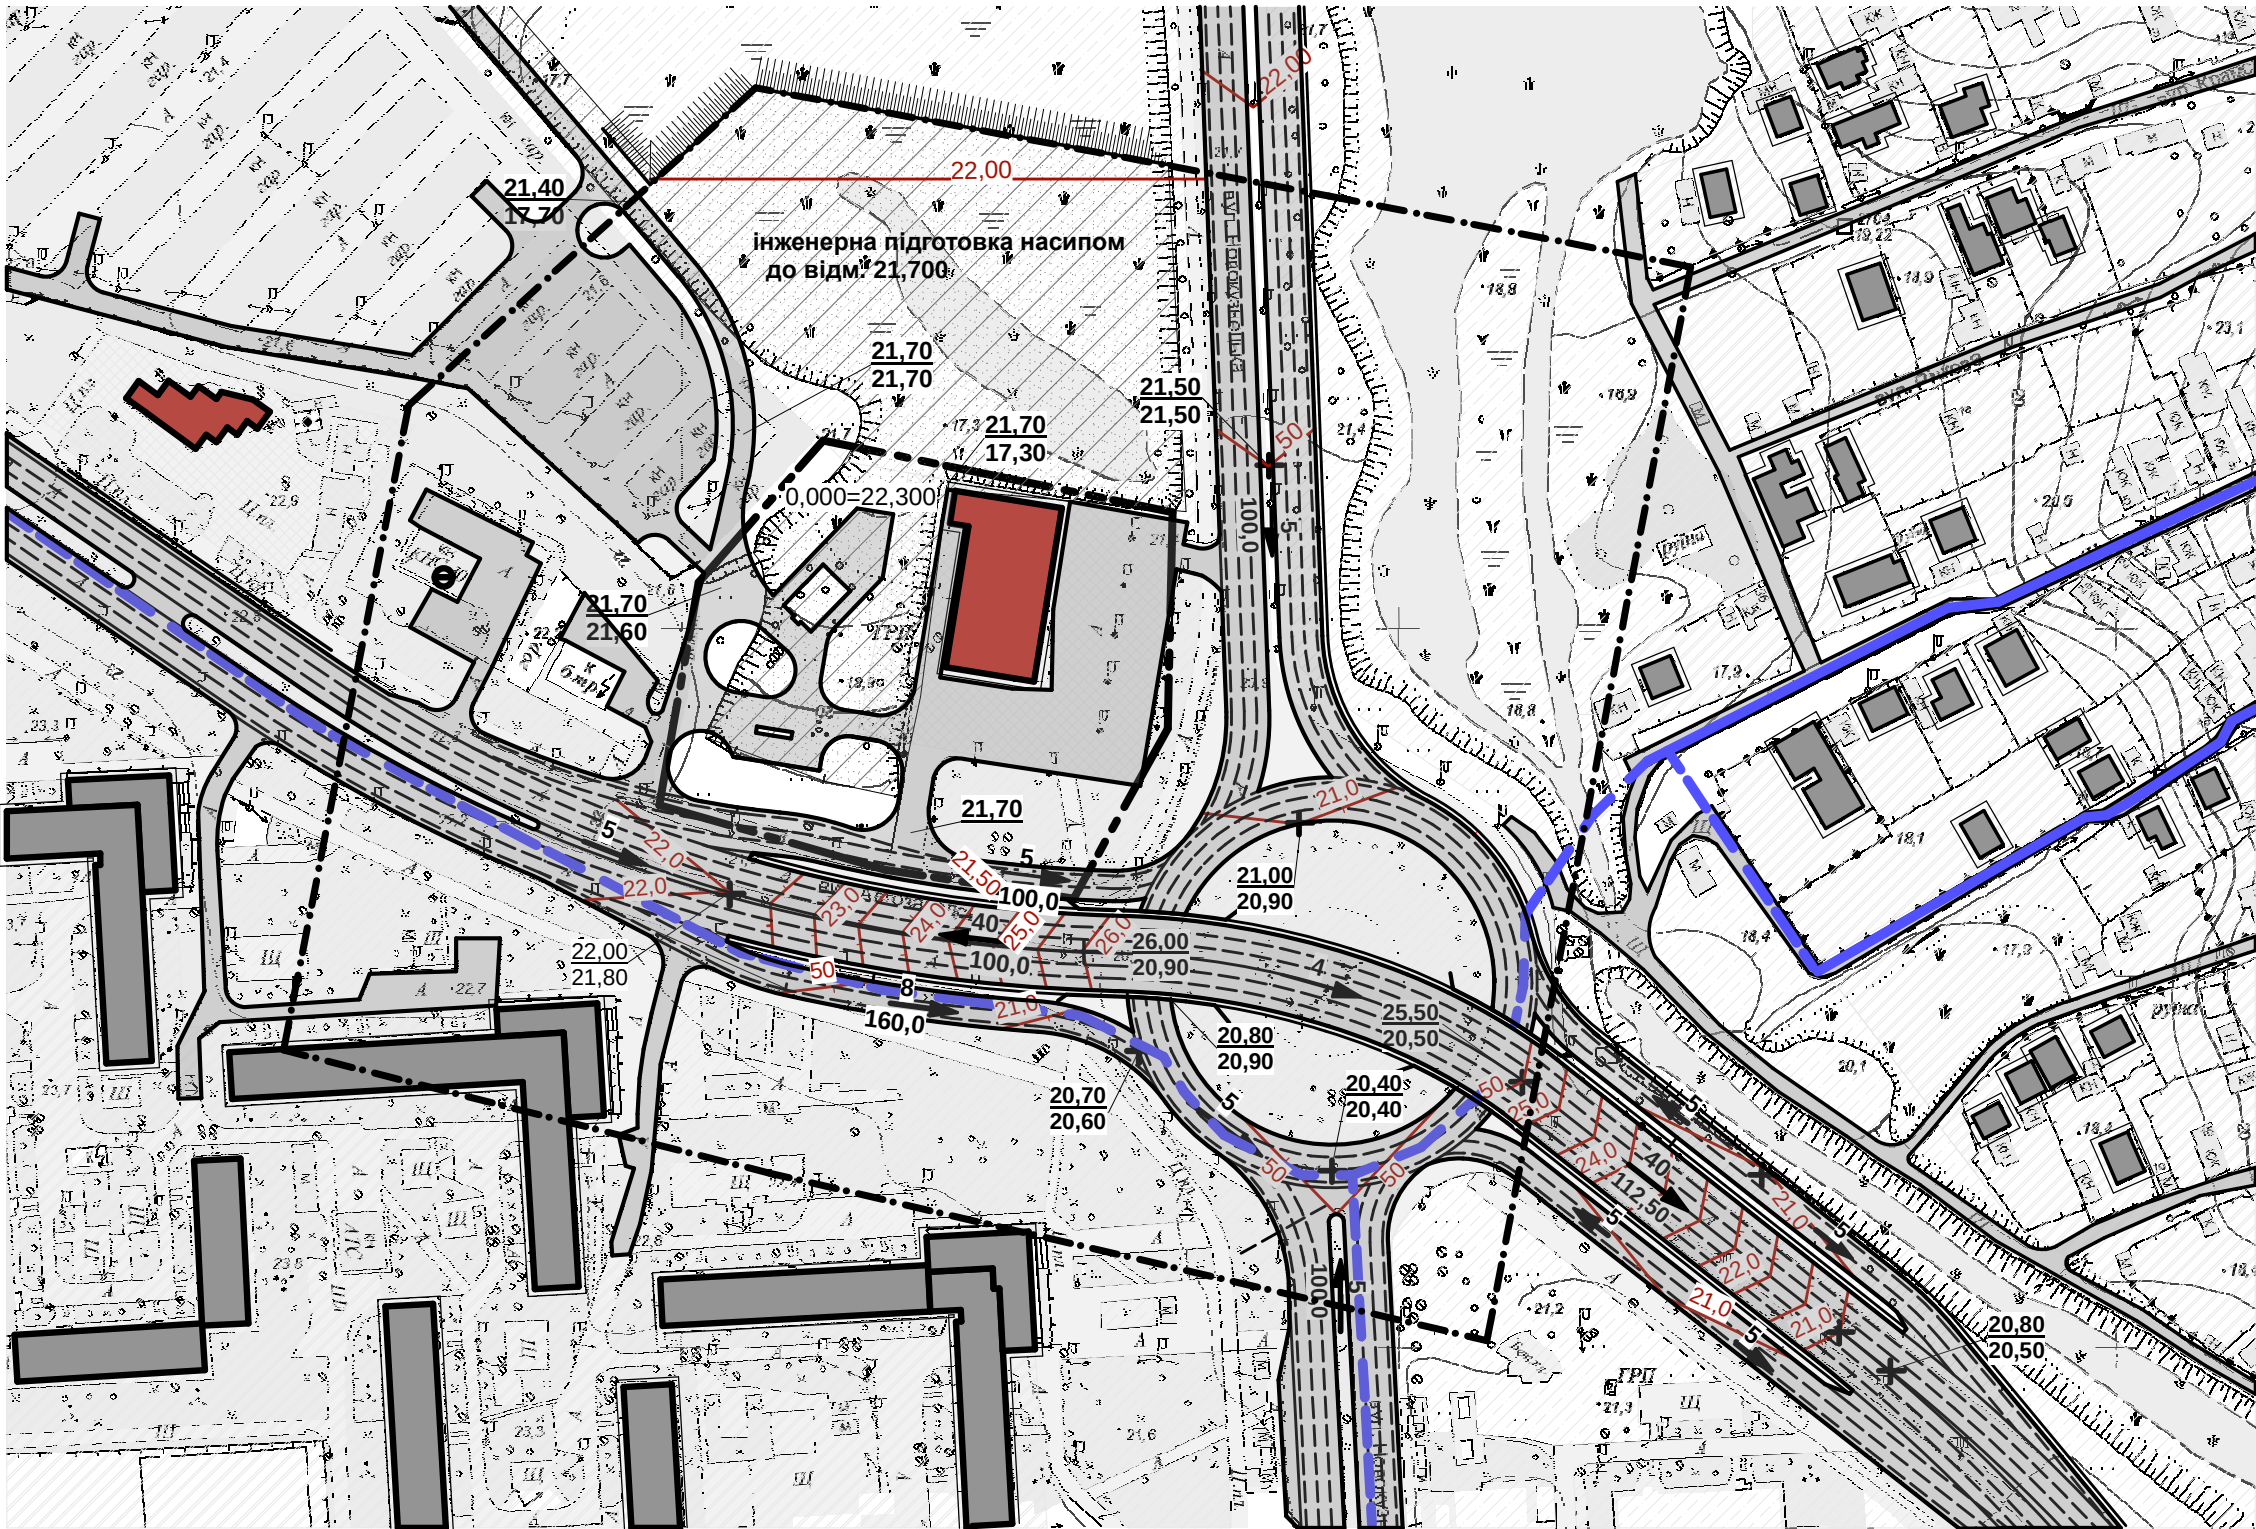

Умовні позначення

- межі території для якої розробляється детальний план

межа прилеглої території згідно п.5.6 ДБН Б.1.1-14:2012 "Склад та зміст детального плану території"
- проектна позначка висоти

натурна позначка висоти
- 10

150

ухил у %

відстань


напрямок стоку
-
- дощова каналізаційна існуюча

дощова каналізаційна проектна

підсипка територій

зона можливого підтоплення

						13.1/19-12 ГП		
						Розроблення детального плану території міста Запоріжжя в районі вул.Автозаводської, 11а		
Зм.	Кілуч.	Лист	Нодок.	Підп.	Дата		Стадія	Аркуш
ГАП		Романов						
Перевірив	Романов					Схема інженерної підготовки території та вертикального планування М 1:2 000	ТОВ "АКФ "Модулар"	
Розробив	Балтрунайге							

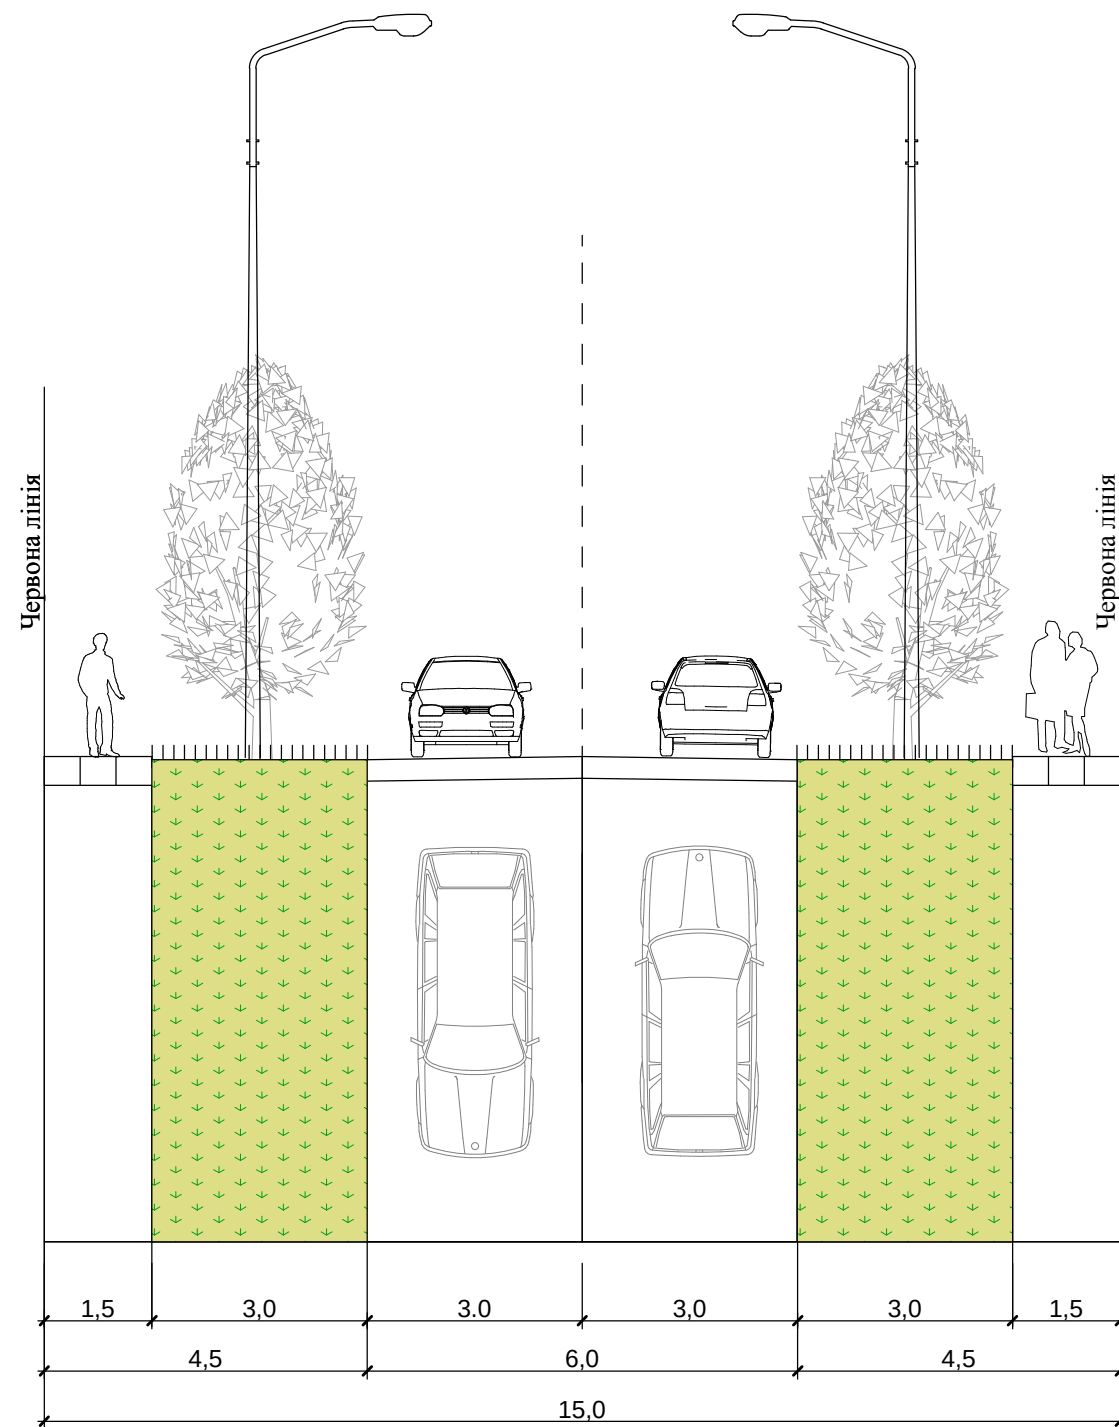

						13.1/19-13 ГП			
						Розроблення детального плану території міста Запоріжжя в районі вул.Автозаводської, 11а			
Зм.	Кілуч.	Лист	Модок.	Підп.	Дата			Стадія	Аркуш
ГАП		Романов							
Перевірив		Романов				Креслення поперечних профілів вулиць М 1:100		ТОВ "АКФ "Модульор"	
Розробив		Балтрунайге							