# ПЛАН ІСНУЮЧОГО ВИКОРИСТАННЯ ТЕРИТОРІЇ М 1:1000

## Експлікація

| № | Назва об'єкту |
|---|---|
| 1 | Будівля залізничного вокзалу «Запоріжжя 1» |
| 2 | Приміські каси |
| 3 | Магазин продовольчих товарів з офісними |
| | приміщеннями ( праворуч від будівлі вокзалу) |
| 4 | Будівля ДП "Укрпошта" |
| 5 | Господарські будинки "Укрзалізниці" |
| 6 | Торговий центр «Ельдорадо» |
| 7 | Торговий центр мережі АТБ |
| 8 | Дитяча залізниця |
| 9 | Виробничі будівлі |
| 10 | Будівля магазину меблів |
| 11 | Торгові павільони |
| 12 | Торгові павільони |
| 13 | Торгові павільони |
| 14 | Об'єкт незавершеного будівництва |
| 15 | Багажне відділення "Укрзалізниці" |
| 16 | Медичний заклад- медсанчастина ПАТ «ЗАЗ» |
| 17 | Адміністративна будівля ПАТ «ЗАЗ» |
| 18 | Об`єкт ресторанного господарства |
| | (поряд з ринком «Гурман») |
| 19 | Тимчасові споруди |
| 20 | Будівля ЗДП "Радіоприлад" |
| 21 | Будівлі по обслуговуванню "Укрзалізниці" |

## Умовні позначення

| Існуючий стан | Визначення |
|---|---|
| | Житлова будівля |
| | Громадська будівля |
| | Виробнича будівля (споруда) |
| | Некапітальна металева будівля |
| | Будівля (споруда), що підлягає знесенню |
| | Об'єкт будівництва, який не завершений |
| | Територія житлової садибної забудови |
| | Територія громадської забудови |
| | Територія комунальних об`єктів |
| | Територія виробнича |
| | Територія транспортної інфраструктури |
| | Територія інженерної інфраструктури |
| | Водний об`єкт |
| | Територія зелених насаджень загального користування |
| | Межа території проектування |

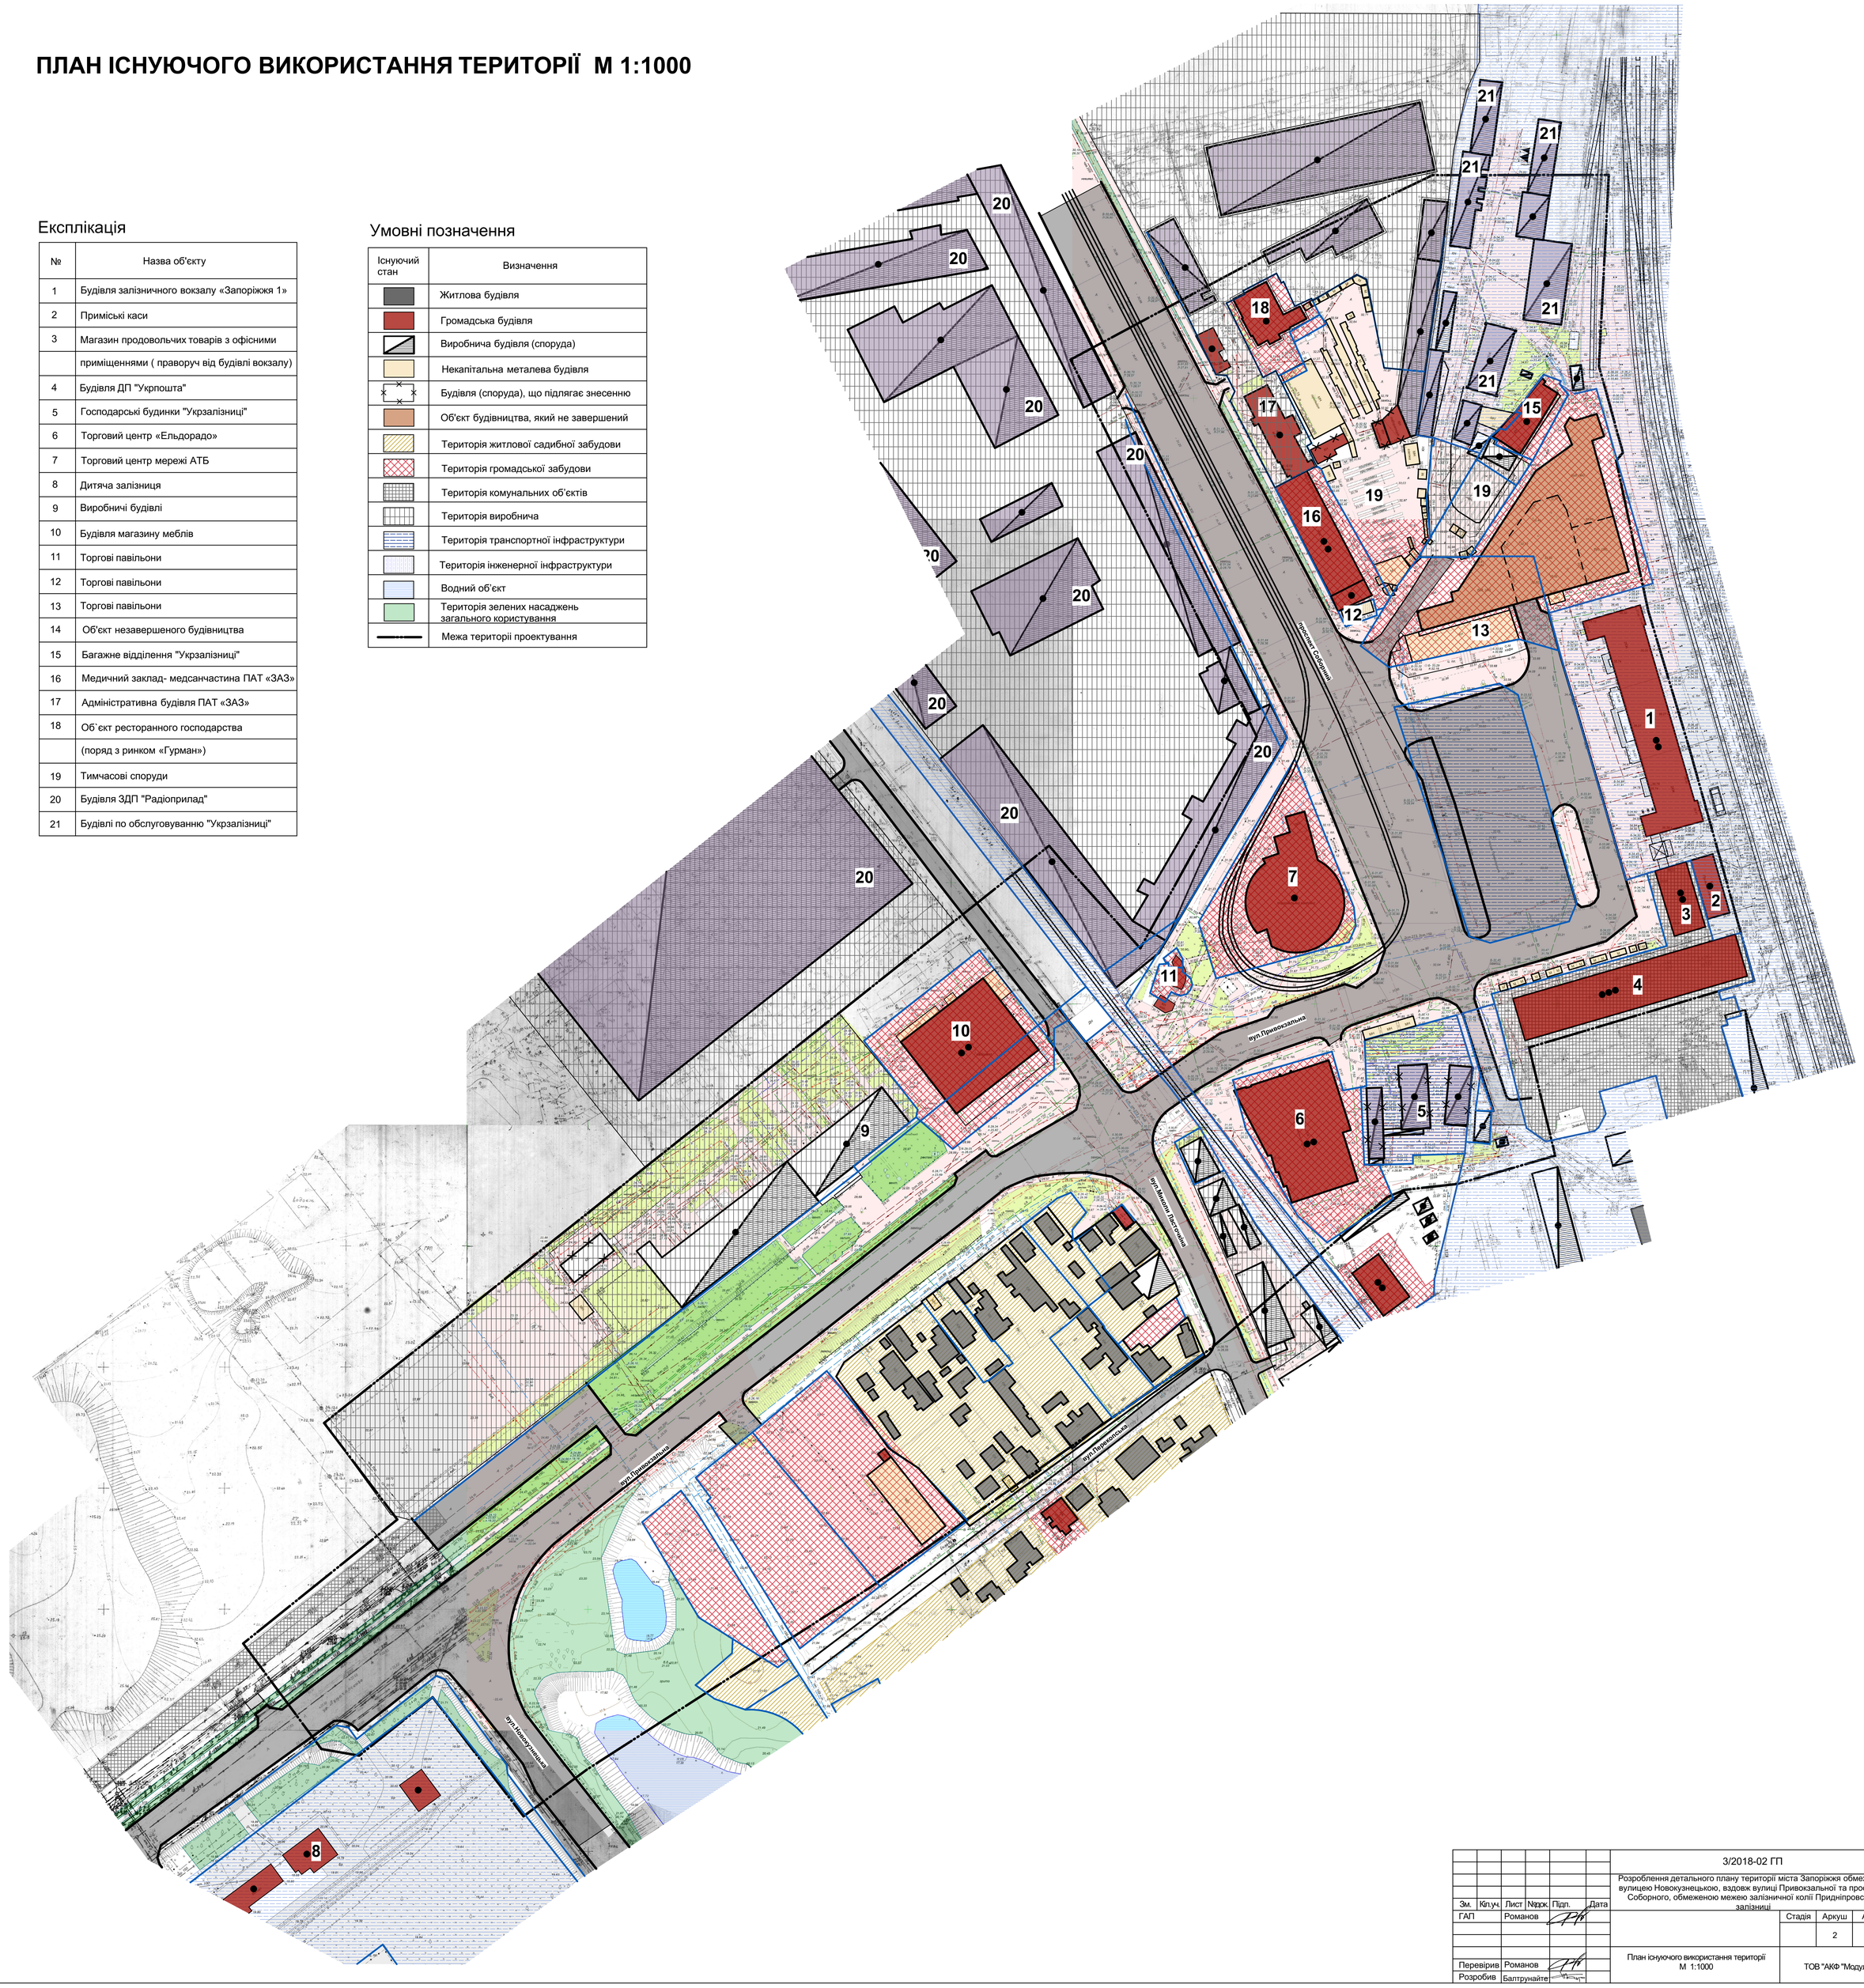


| | | | | | | | | |
|---|---|---|---|---|---|---|---|---|
| | | | | | | 3/2018-02 ГП | | |
| Зм. | Кіл.уч. | Лист | №док. | Підп. | Дата | Розроблення детального плану території міста Запоріжжя обмеженою вулицею Новокузнецькою, вздовж вулиці Привокзальної та проспекту Соборного, обмеженою межею залізничної колії Придніпровської залізниці | | |
| ГАП | | Романов | | | | | Стадія | Аркуш | Аркушів |
| | | | | | | | | 2 | |
| Перевірив | | Романов | | | | План існуючого використання території М 1:1000 | ТОВ "АКФ "Модулор" | | |
| Розробив | | Балтрунайте | | | | | | | |