


**ПРОЕКТНИЙ ПЛАН. М 1:1000
ДРУГИЙ ЕТАП РЕАЛІЗАЦІЇ**

Експлікація

№	Назва об'єкту
1	Будівля залізничного вокзалу «Запоріжжя 1»
2	Приміські каси
3	Магазин продовольчих товарів з офісними приміщеннями (праворуч від будівлі вокзалу)
4	Будівля ДП «Укрпошта»
5	Господарські будинки "Укразалізниці"
6	Торговий центр «Ельдорадо»
7	Будівлі по обслуговуванню "Укразалізниці"
8	Дитяча залізниця
9	Громадські будівлі
10	Будівля магазину меблів
11	Будівля ЗДП "Радіоприлад"
12	Зупинкові комплекси
13	Ринок "Гурман", "Дачник"
14	Багатофункціональний комплекс з обслуговування пасажирів
15	Багажне відділення "Укразалізниці"
16	Медичний заклад- медсанчастина ПАТ «ЗАЗ»
17	Адміністративна будівля ПАТ «ЗАЗ»
18	Об'єкт ресторанного господарства (поряд з ринком «Гурман»)
19	Гостьові автостоянки
20	В'їзд та виїзд з підземного паркінгу
21	Арт-об'єкт
22	Стоянка туристичних автобусів
23	Вихід з підземного переходу
24	Багатофункціональний діловий офісно-готельний комплекс
25	Підземний перехід
26	Підземний паркінг на 220 м/місць
27	Багатофункціональні громадські будівлі на території заводу «Радіоприлад»
28	Заклад торгівлі на території заводу «Радіоприлад»

Умовні позначення

Проектний стан	Існуючий стан	Визначення
		Житлова будівля
		Громадська будівля
		Виробнича будівля (споруда)
		Некапітальна металева будівля
		Будівля (споруда), що підлягає знесенню
		Територія житлової садибної забудови
		Територія громадської забудови
		Територія комунальних об'єктів
		Територія виробнича
		Територія транспортної інфраструктури
		Територія інженерної інфраструктури
		Водний об'єкт
		Територія зелених насаджень загального користування
		Зупинкові комплекси
		Межа території проектування
		Зупинка трамвайна
		Зупинка тролейбусна
		Зупинка автобусна
		Підземний паркінг 220 м/місць
		Червоні лінії

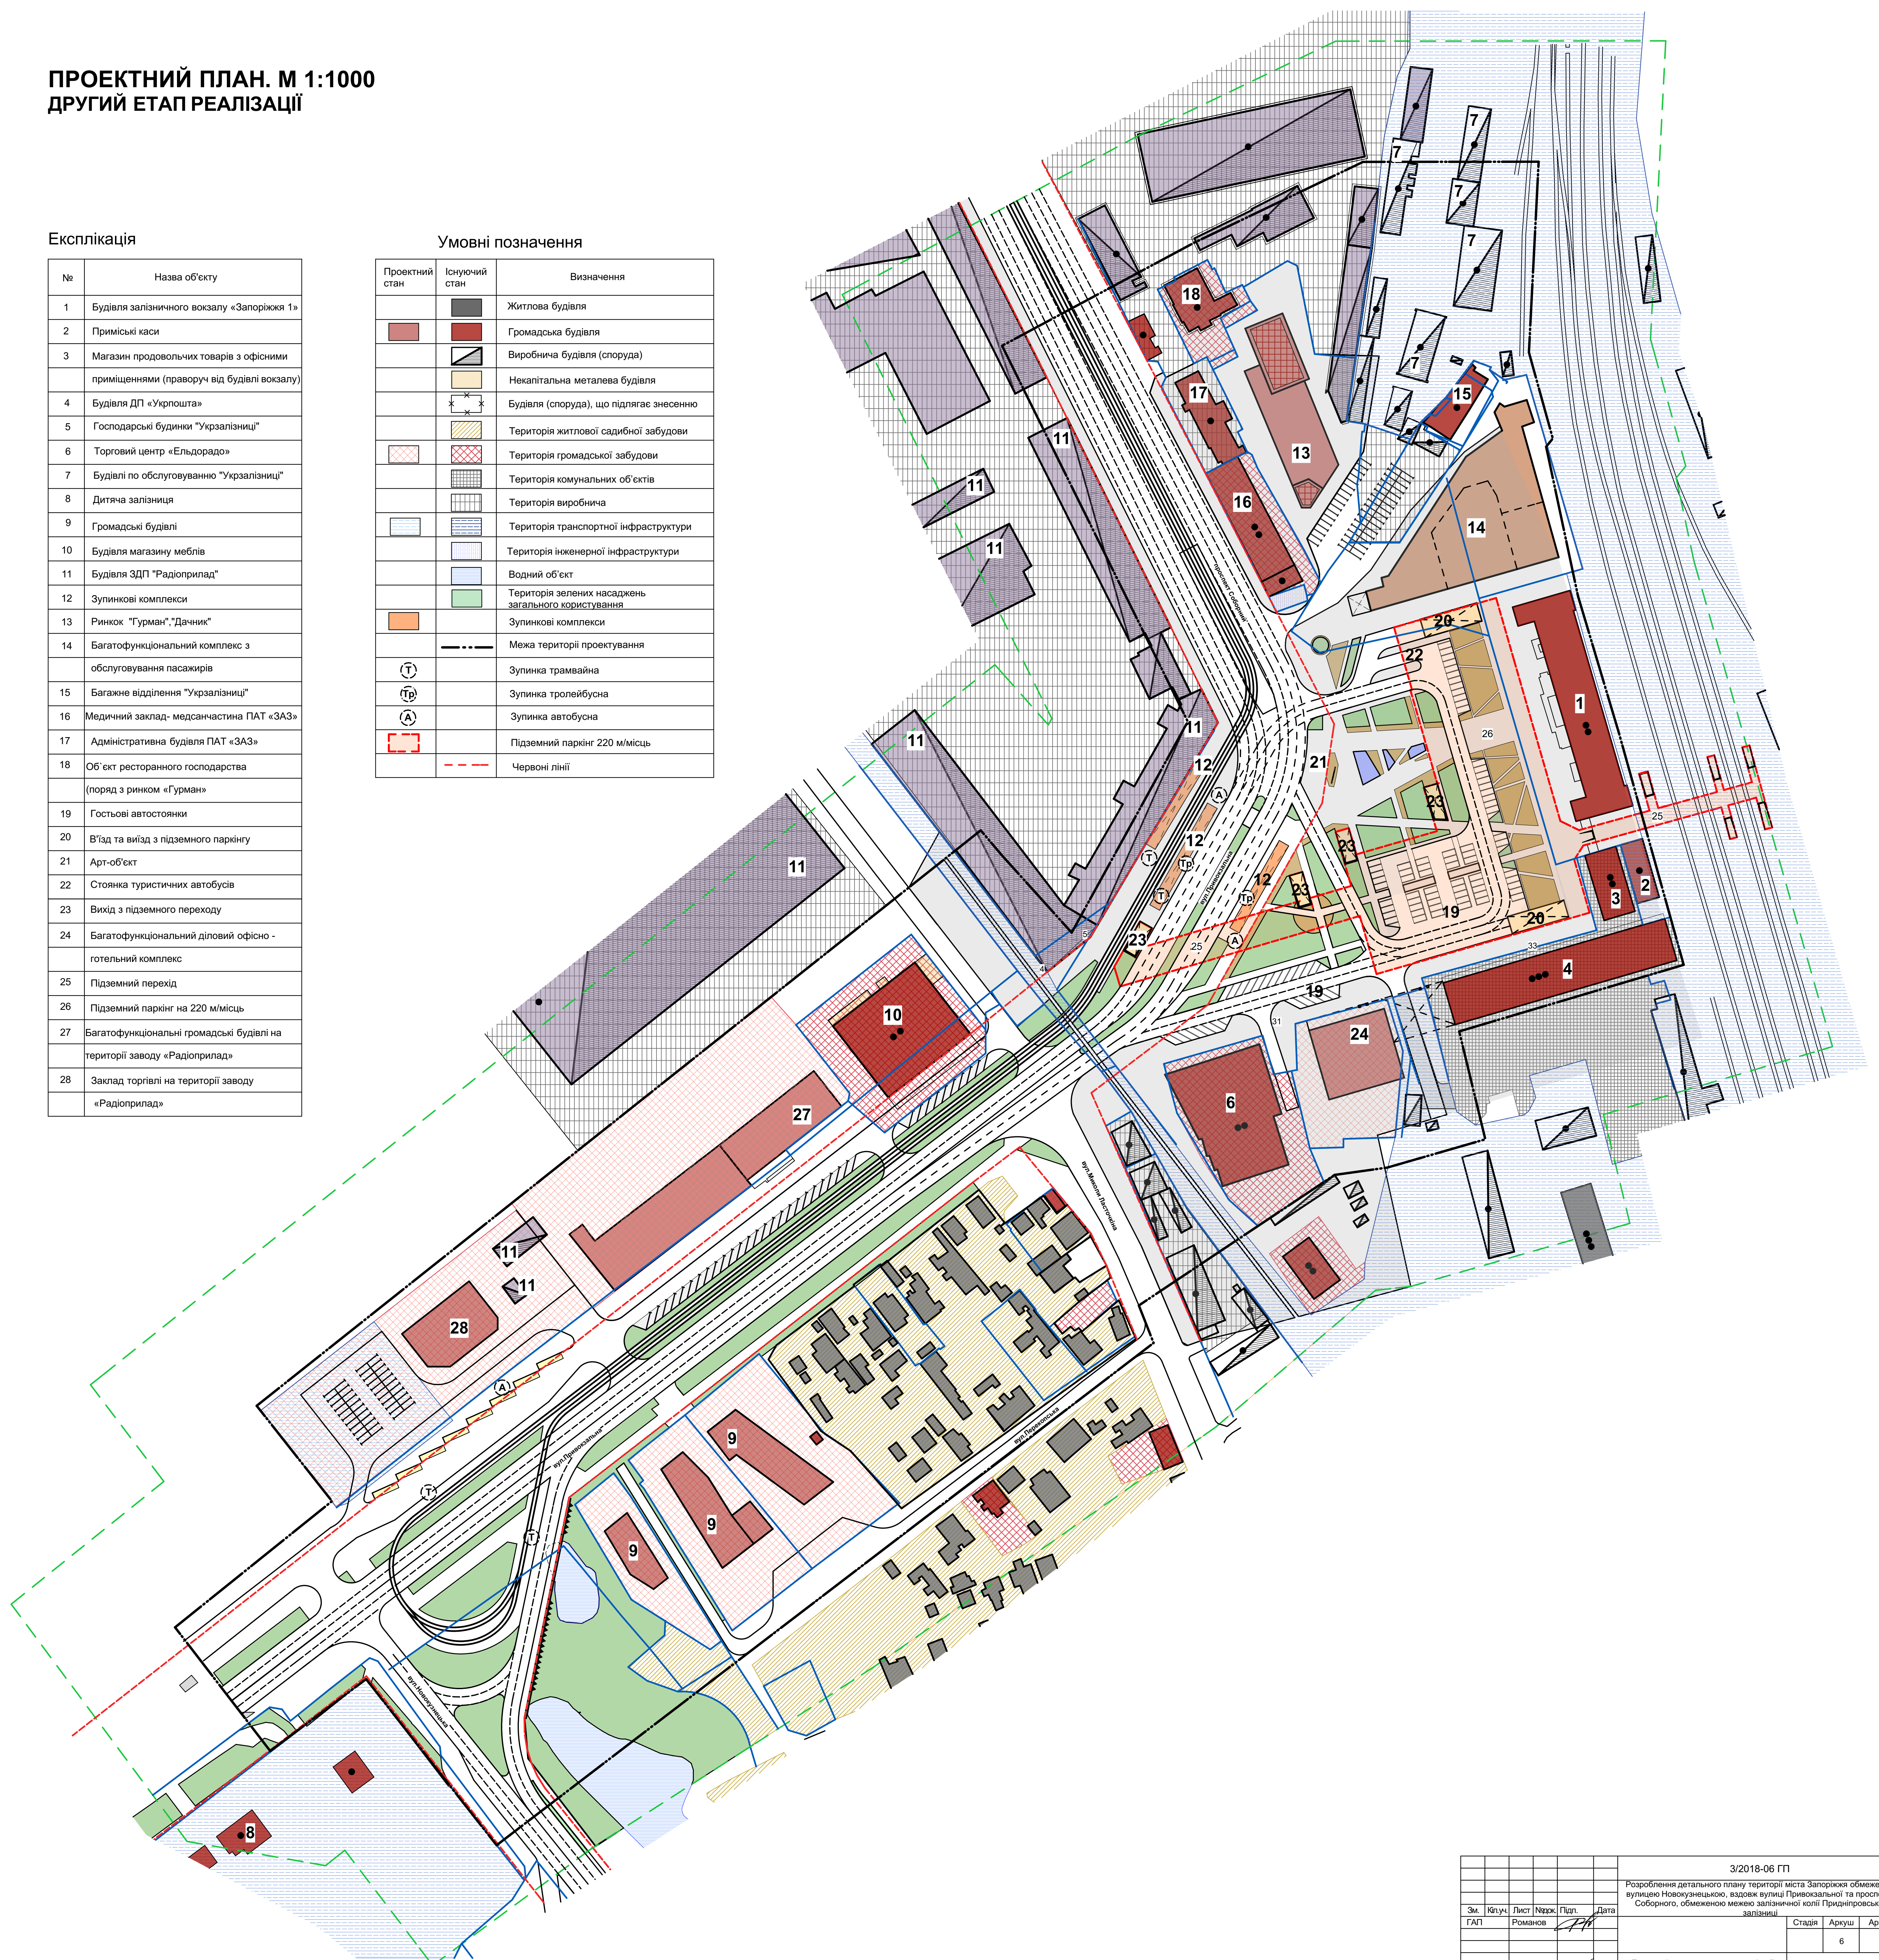

						3/2018-06 ГП		
						Розроблення детального плану території міста Запоріжжя обмеженою вулицею Новокузнецькою, вздовж вулиці Привокзальної та проспекту Соборного, обмеженою межею залізничної колії Придніпровської залізниці		
Зм.	Кіл.ч.	Лист	Назва	Підп.	Дата	Стадія	Аркуш	Аркушів
			Романов				6	
Перевірів: Романов						Проектний план другого етапу реалізації: М 1:1000		
Розробив: Балтрунайтє						ТОВ "АКФ "Модуль"		